


TRZĄCENIE W ŚCIANIE PODŁUŻNE PODDASZA

"TR - 1a" szt. 4

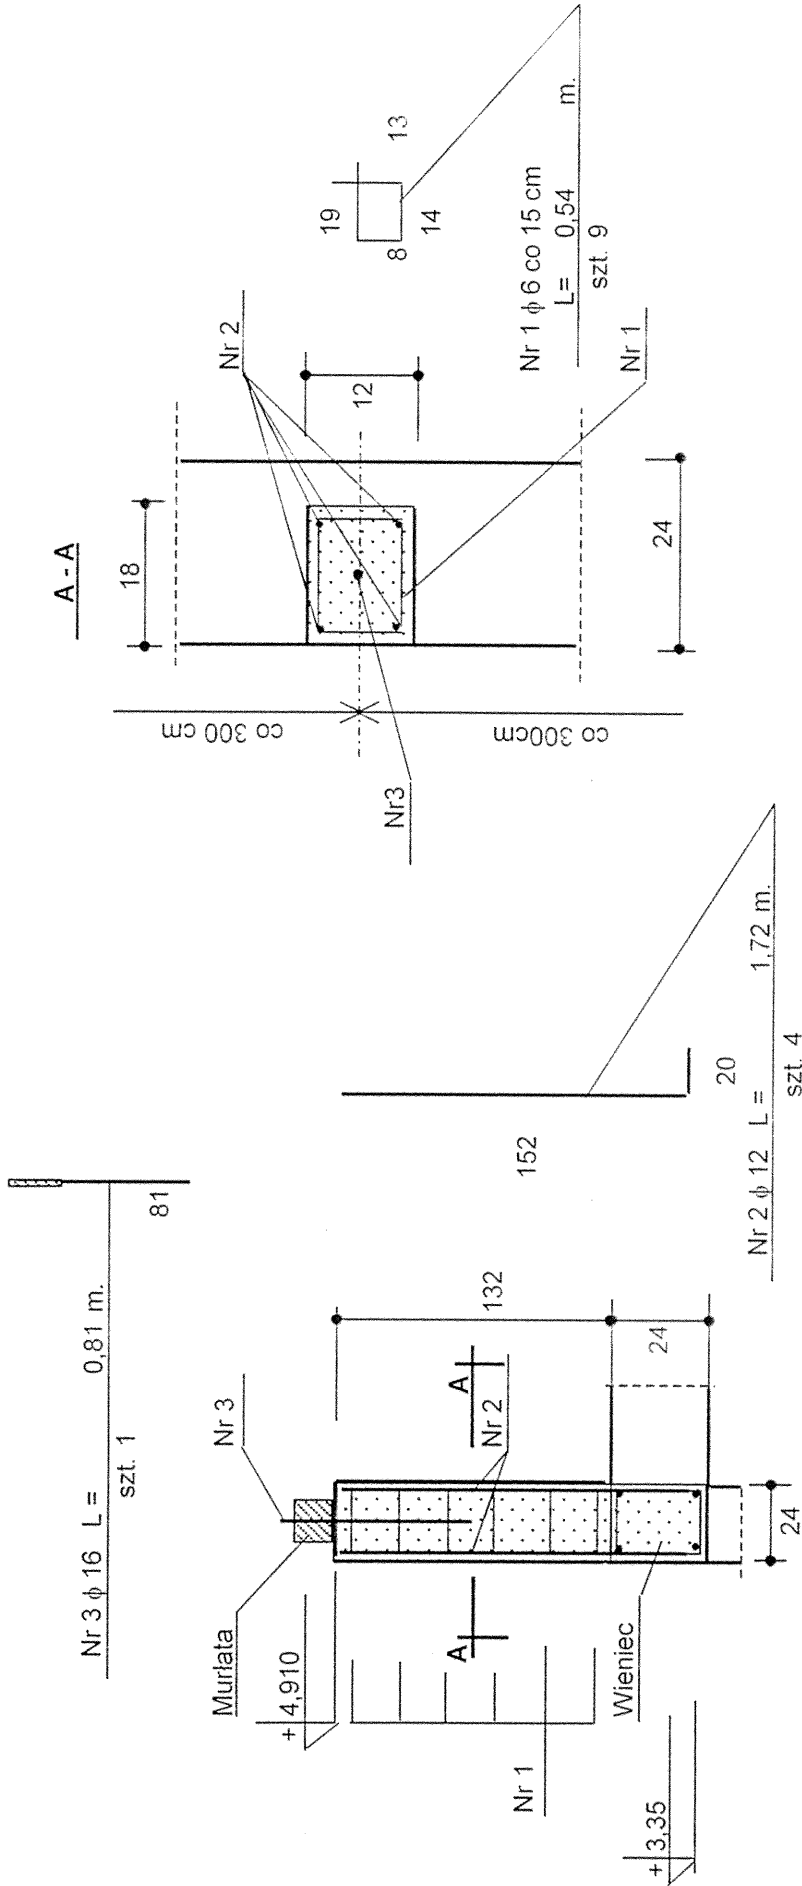

Uwagi :
- Poniższy rysunek rozpatrywać razem z rys. nr

BETON B - 15
STAL A - O
STAL A - III

OBIEKT: Rozbudowa Szkoły Podstawo - wej + Sala gimnastyczna.				Nr projektu	
Miejscowość: Małęczyn				Branża: Konstrukcja	
Treść: Trzpienie w ścianie podłużnej poddasza "TR - 1a"				Data: 06.2005 r.	
Autor projektu: inż. T. Sokołowski				Skala: 1:25/10	
NR WBP - II - K - 8386/108/79				Nr rys. 67.	
Sprawdził: mgr inż. K. Wicherek					
NR UAN - II - K - 8386/97/86					
Lp	Średnica pręta ϕ	Długość pręta [m.]	Ilość prętów [szt]	Dł. prętów [m.]	
				A - O	A - III
1	6	0,54	9	$\phi 6$	$\phi 12$
2	12	1,72	4	4,75	$\phi 16$
3	16	0,81	1	6,88	
Razem dl. prętów [m.]				0,81	
Masa 1 mb [kg/m.]				0,81	
Masa wg ϕ [kg]				1,578	
Razem masa x 4 [kg]				1,28	
				24,4	5,1