


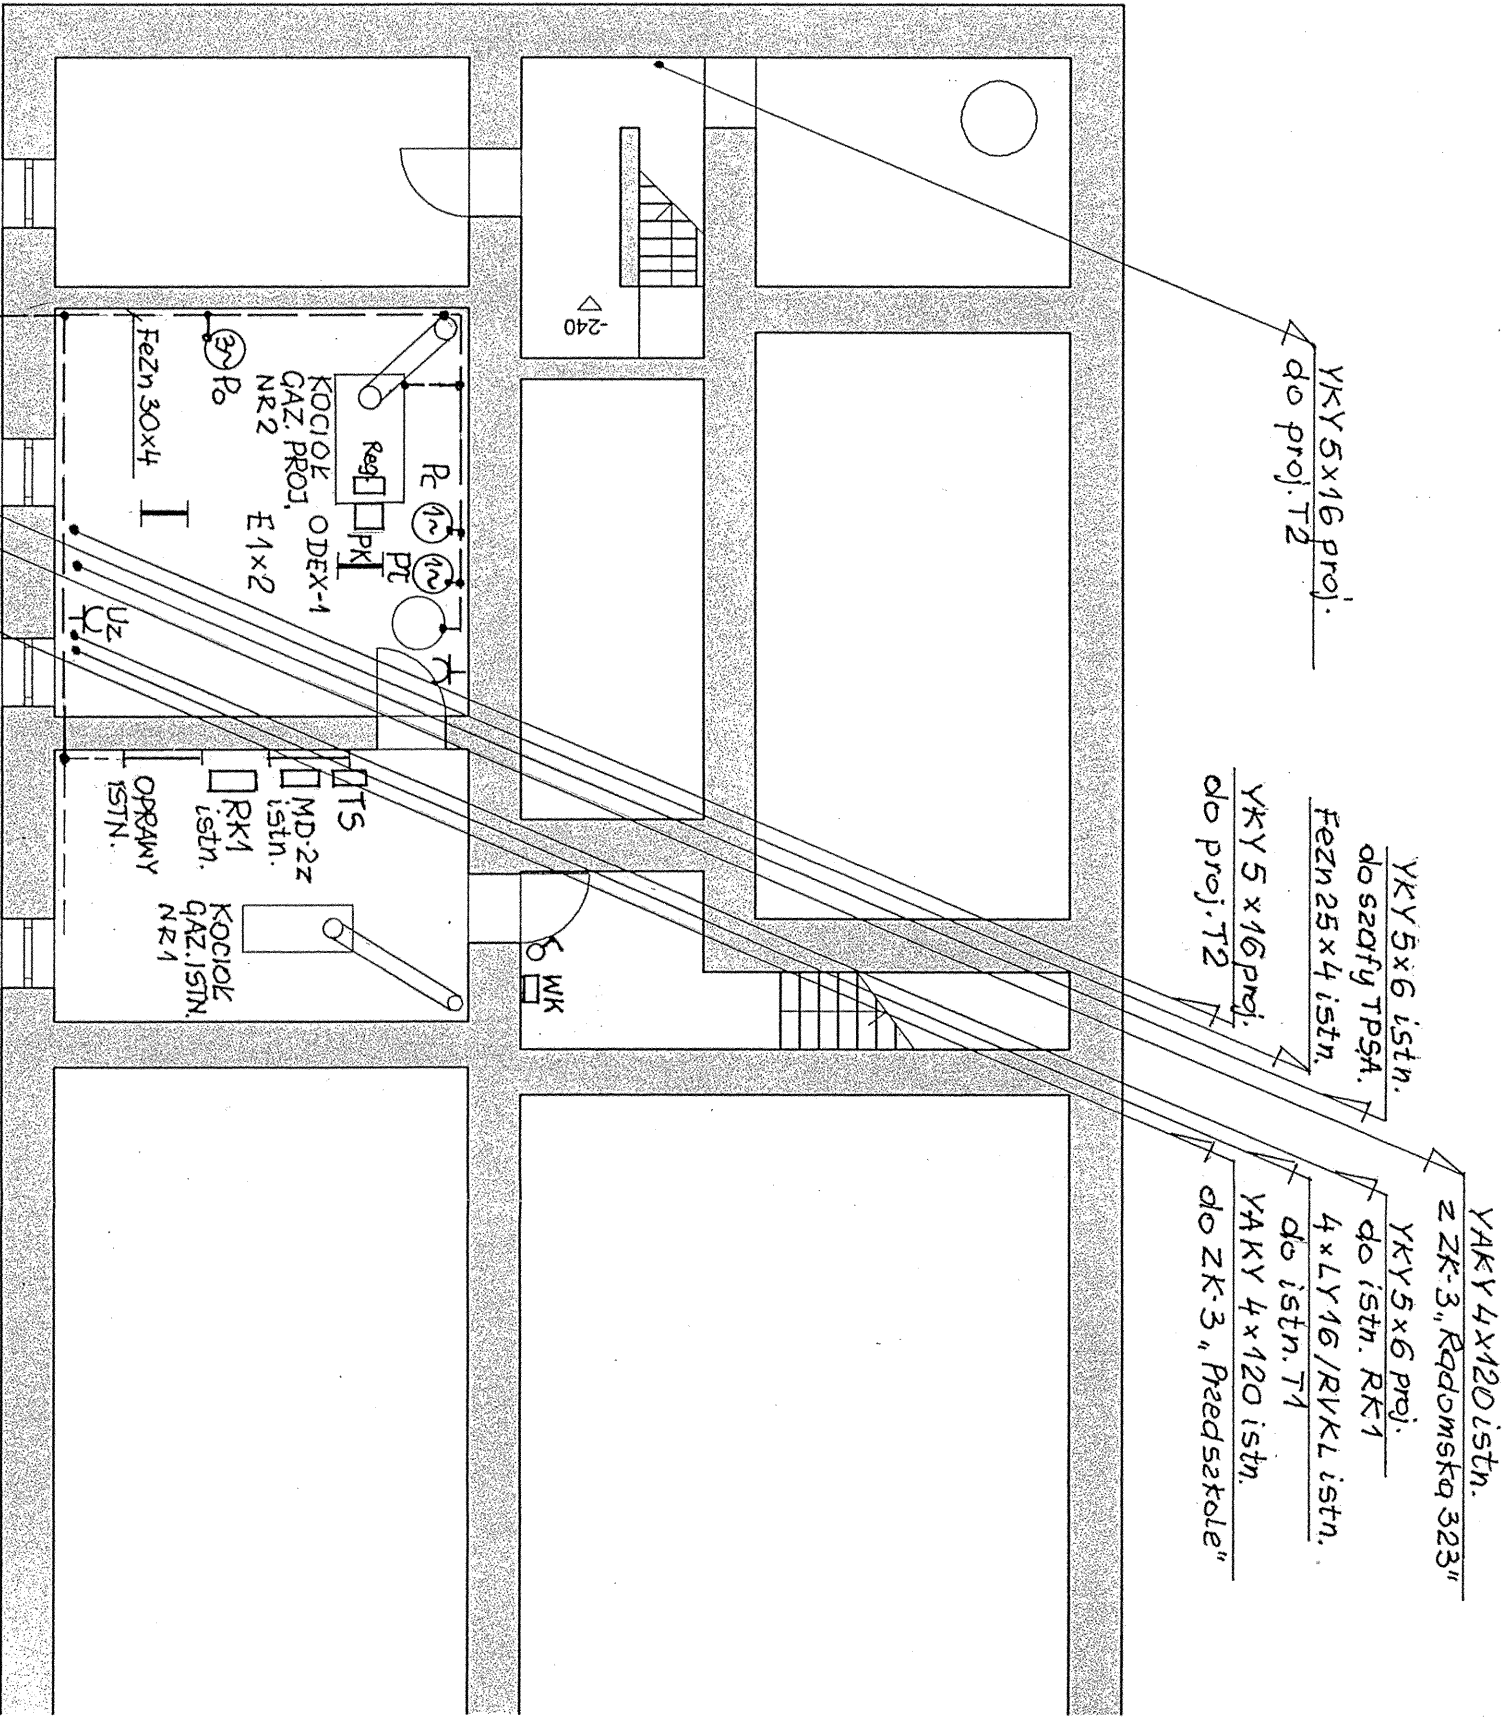

istn. uziom
otokowy
kable istn.

PIWNICA SZKOŁY
(ISTNIEJĄCA)

- OZNACZENIA**
- Uz – st. uzdatniania wody
 - PK – palnik kotła proj. zas. z regulatora kotła
 - Po – pompa obiegowa c.o.
 - Pc, Pł – pompy zas. z regulatora kotła
 - DEX-1 – detektor gazu
 - WK – wyłącznik awaryjny kotłowni
 - TS – tablica sygnalizacji awarii kotłów

Ochrona od porażen:
Szybkie wyłączenie zasilania i połączenia wyrównawcze.
Układ sieci: TN-S.

Obiekt:	Rozbudowa Szkoły Podstawowej w Małęczynie		Data:
Miejscowość:	- sala gimnastyczna		07.2005
Miejscowość:	Małęczyn, gm. Gózd	Skala:	1 : 100
Treść:	Pian instalacji elektrycznej – rzut piwnicy		
Projektował:	inż. Marian Mierzwa	Nr rys.	
	upr. RA/65/81-		
Sprawił:	mgr inż. Zbigniew Kara		
	upr. RA/66/85		