
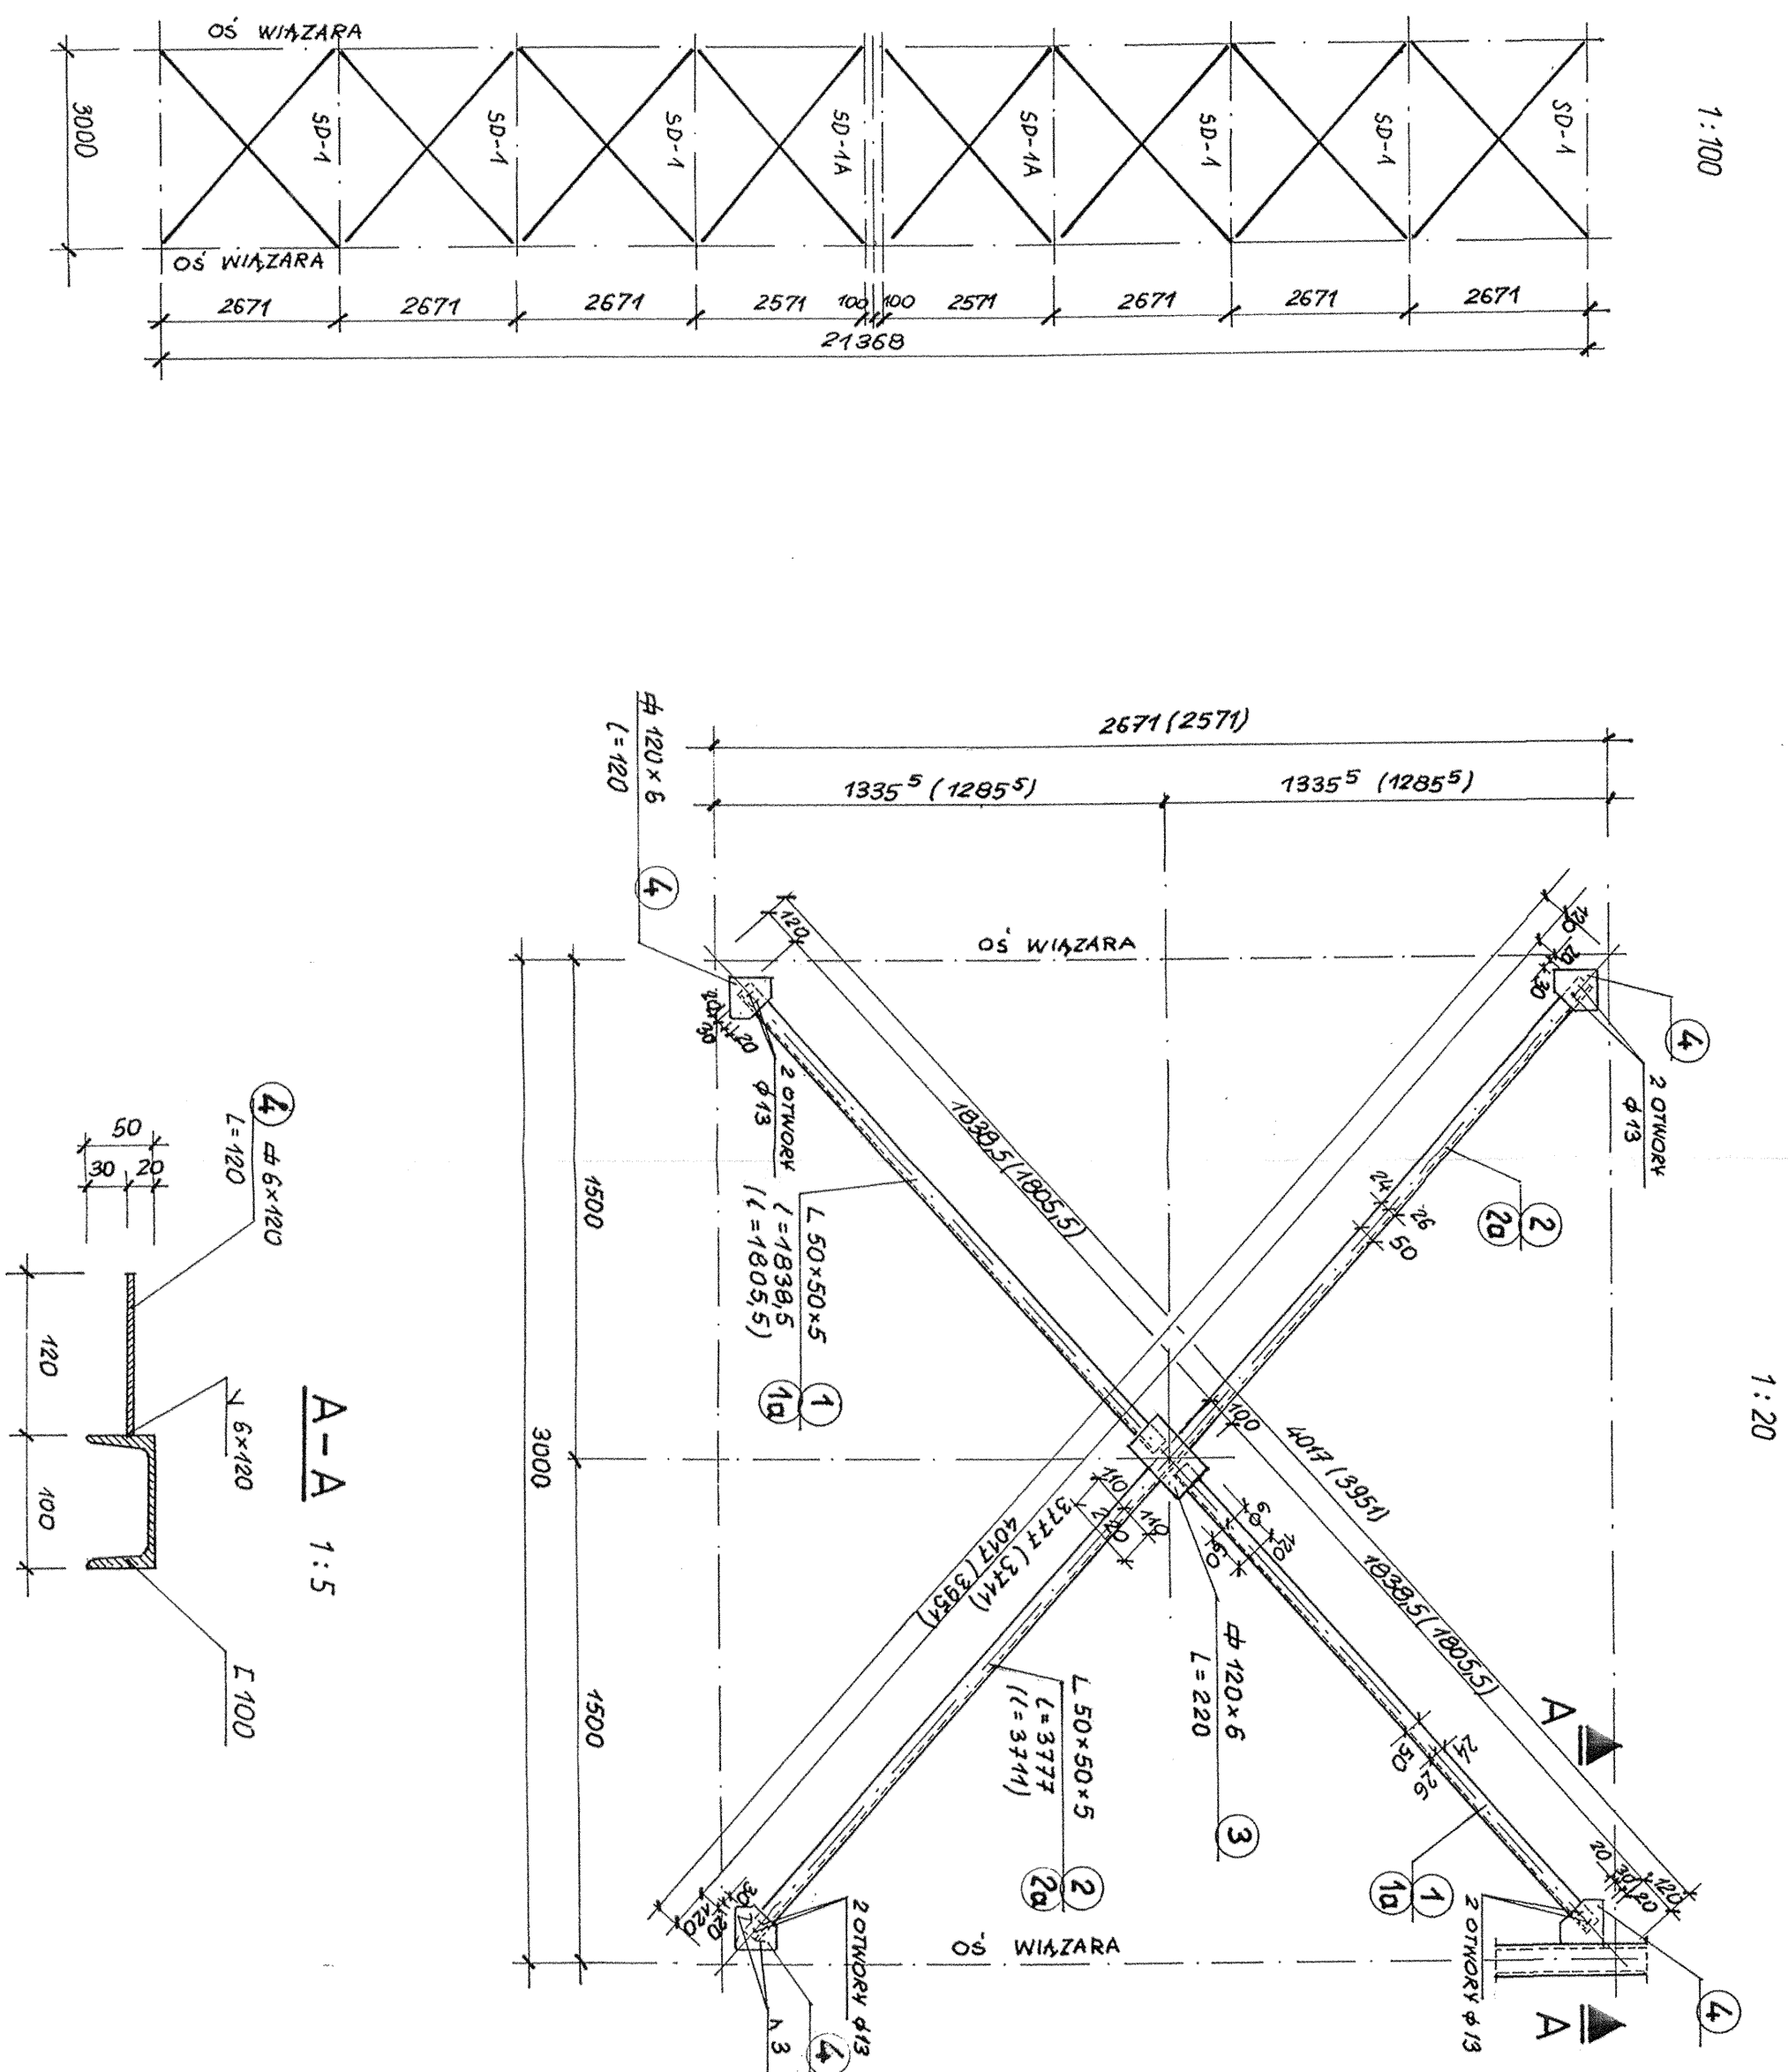


STĘŻENIE POŁACIOWE „SD-1” szt. 18 1:100/20
 („SD-1A”) szt. 6

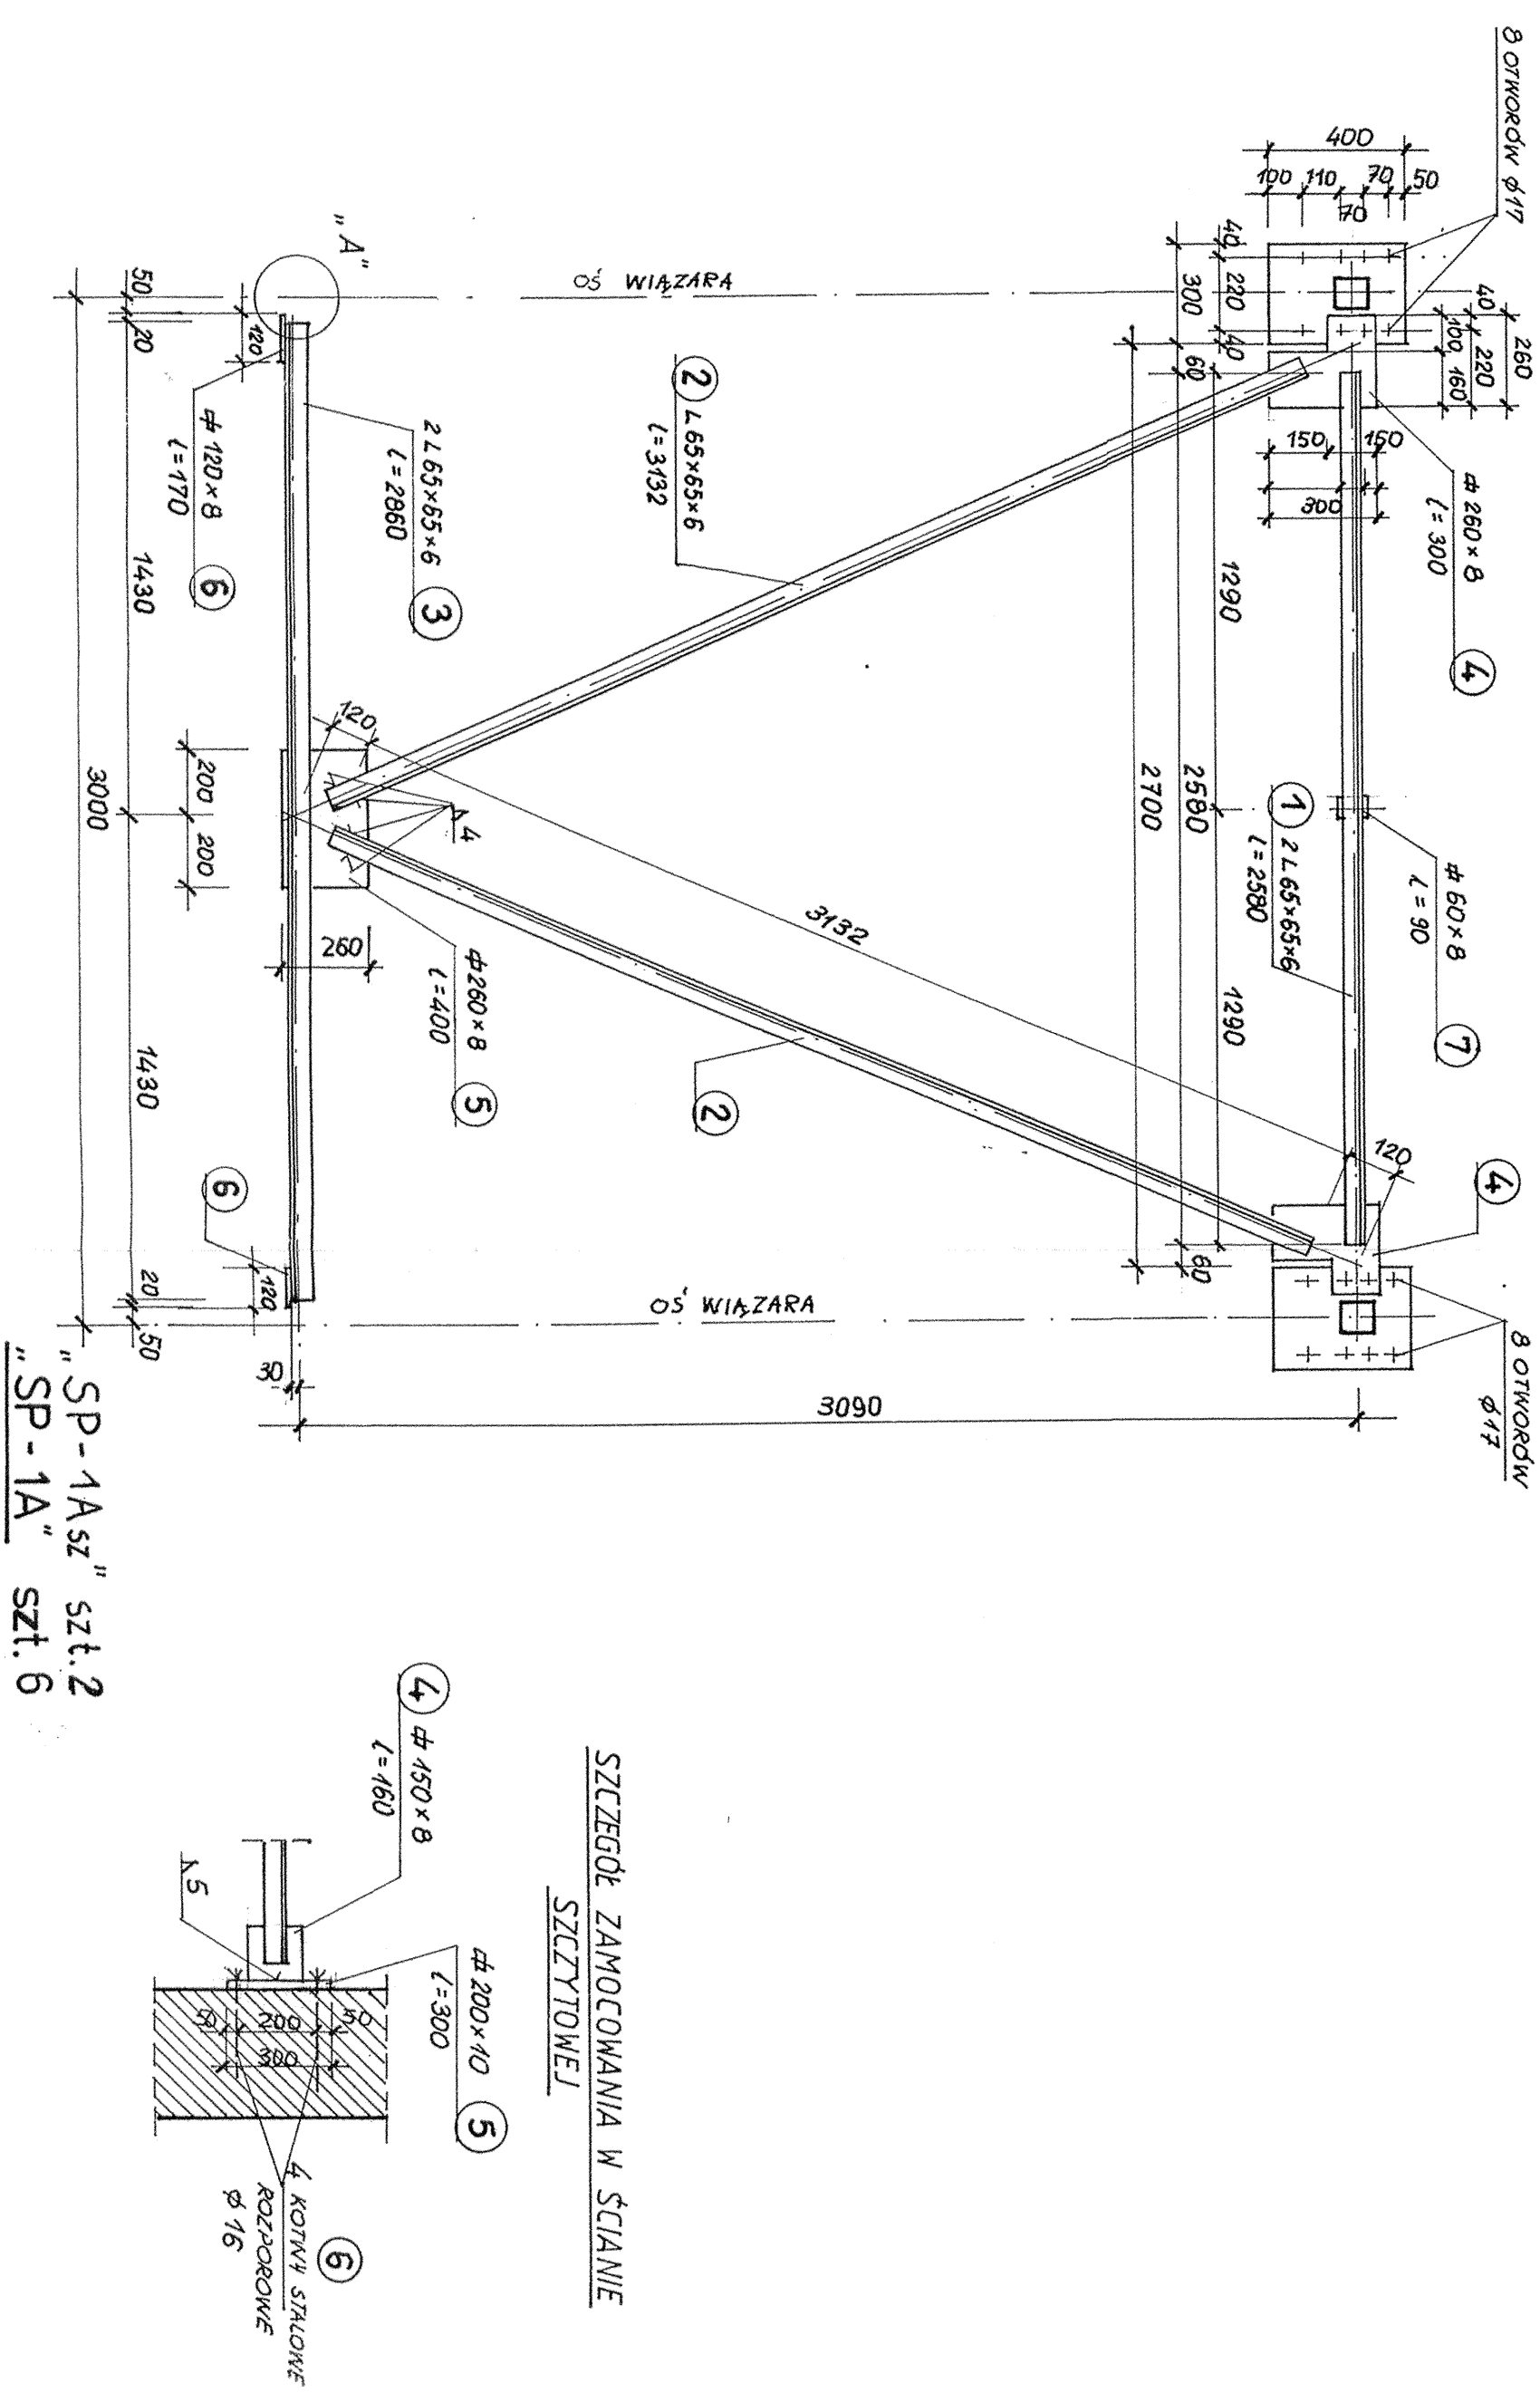

<u>STĘŻENIE PIONOWE MIĘDZYDŹWIGAROWE „SP-1”</u>	1:20
szł. 3	

ELEKTRODY ER 146
STAL St3SX

GRUBOŚĆ SPOIN PRZYJĄĆ 0,7 GRUBOŚCI CIEŃSZEGO ELEMENTU SPRAWIANEGO.

PRACOWNICA KONTROLI BUDOWLANEJ		ANULOWANIE 04/2020 gnia. kolejna kontrola 12.1.04.0543.0456	
OBJEKT: Rozbudowa Szkoły Podstawowej + Szala gimnastyczna		Nr prot.:	
Miejscowość: w Małgoczinie	Branża:	Kontrolująca	
Tęże: STĘPIENIE POZALCOWIE ORAZ STĘ-		Data: 06. 2020r.	
Autor projektu: ANIE POJOMIE MIĘDZDZIEDZIOHAROWE		Skala: 1:500	
Inż. T. Szałowski		4-1002/2015	
Nr WBP-IL-K.33.66.108/79		Nr rys.:	
Sprawdził: 		75.	
Mgr inż. K. Wicherek Nr IN-IL-K.33.66.097/86		Nr rys.:	