


DACH - Warstwy - jak w przekroju C - C

STROP NAD PARTEREM

- Wykładzina podłogowa tarkett (w pom.sanit - płytki gres.)
- Szlichta cem.3.5 cm
- 1xpapa na lepiku na zakład (w pom.sanit. 2x)
- Styropian 4cm
- Warstwa wyrównawcza 0.5cm
- Strop prefabrykowany żelbetowy, kanałowy
- W podcieniu : Ocieplenie metodą mokrą styropianem 12cm

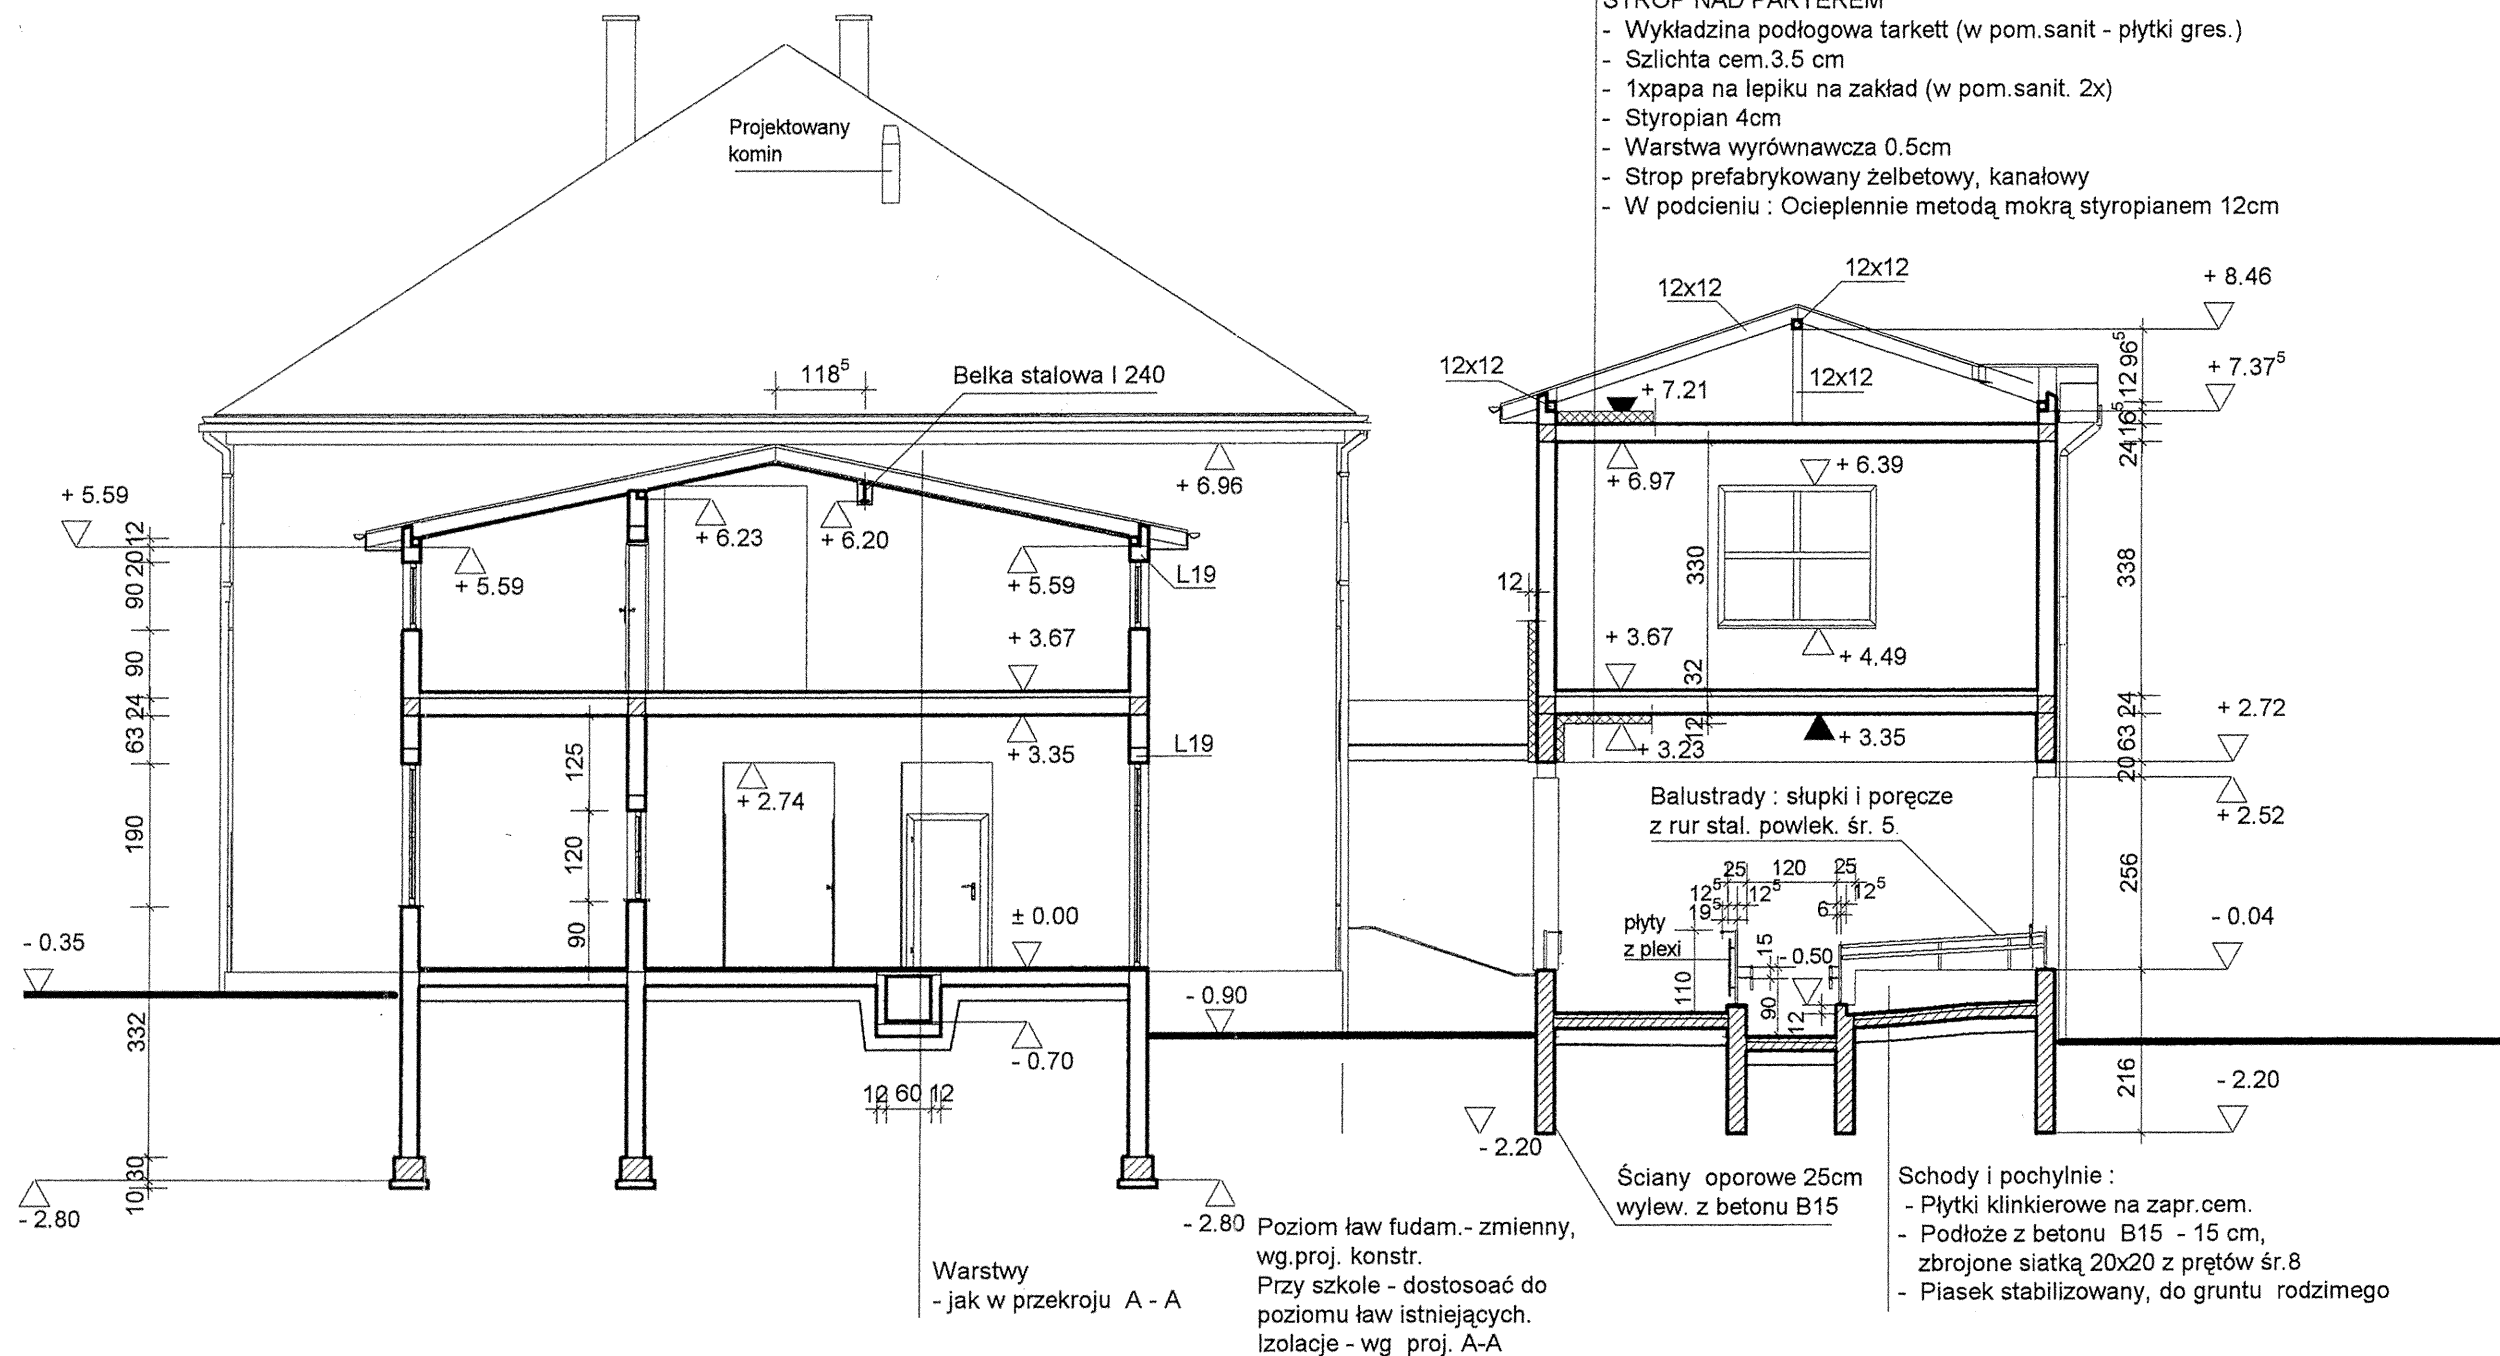

PRZĘKRÓJ D - D

1:100 8

Projekt:	Budowlano - wykonawczy rozbudowy Szkoły Podstawowej w Małęczynie - Sala gimnastyczna.
Inwestor:	Zespół Ekonomiczno - Administracyjny Szkół w Goźdzu 26-634 Goźdz ul.Radomska 7
Architekt:	Pracownia Projektowa Jerzy Łyjak 26-600 Radom ul.Jagiellońska 2 m 20
Nazwa pliku:	MAŁĘCZYN 8 - PB - przekr.elew.widok
Skala:	1 : 100 Data: 2005.06.30 Przekrój I-I

PROJ. JERZY ŁYJAK
26-600 Radom ul. Jagiellońska 2 m 20
tel. 22-147/81

Monika S. Łyjak
upr. bud. 83/Łyjak