
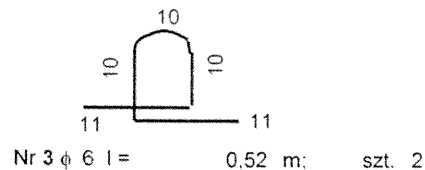
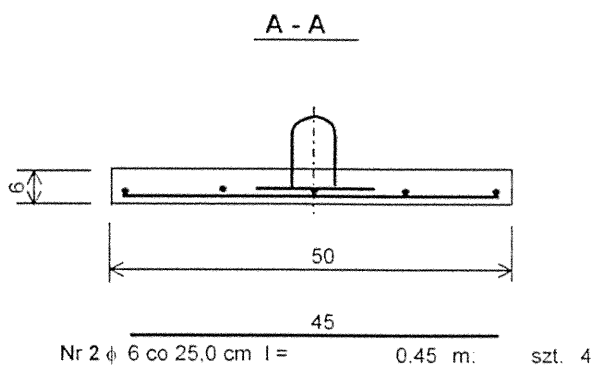


# PLYTKI NAD KANAŁEM C.O. 1:10

"P - 1" szt. 80

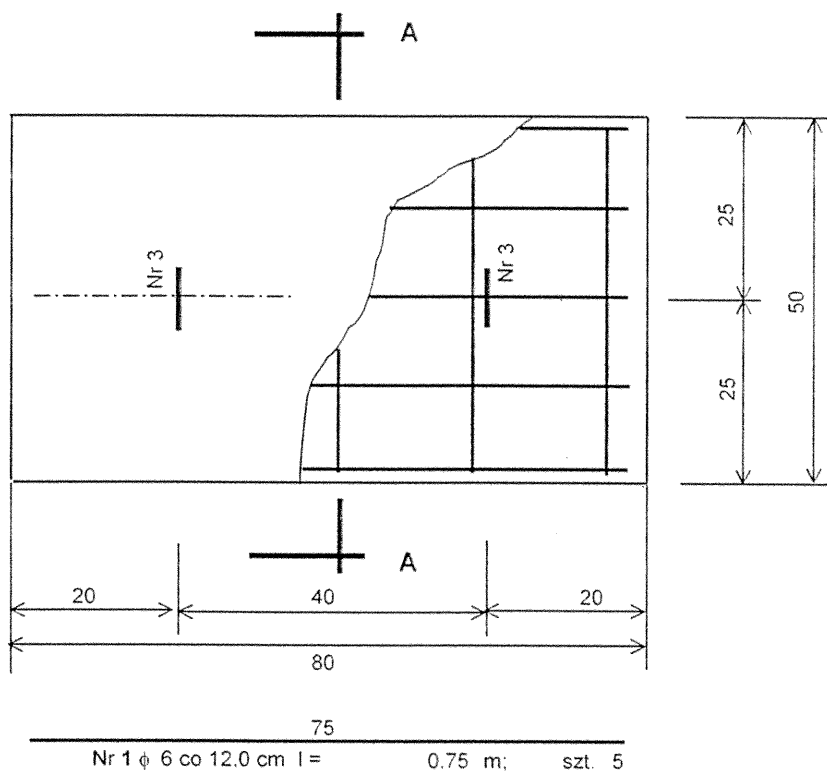

V = 0,024 m<sup>3</sup>  
G<sub>m</sub> = 60,00 kg

BETON B - 20  
STAL A - O

## WYKAZ STALI

| Lp.                   | Srednica pręta $\phi$ | Długość pręta [m.] | Ilość prętów [szt] | Dł. Pret. A - III $\phi$ 6 |
|-----------------------|-----------------------|--------------------|--------------------|----------------------------|
| 1                     | 6                     | 0,75               | 5                  | 3,75                       |
| 2                     | 6                     | 0,45               | 4                  | 1,80                       |
| 3                     | 6                     | 0,52               | 2                  | 1,04                       |
| Razem dł. prętów [m.] |                       |                    |                    | 6,59                       |
| Masa 1 mb [kg/m.]     |                       |                    |                    | 0,222                      |
| Masa wg $\phi$ [kg]   |                       |                    |                    | 1,46                       |
| Razem masa x 80 [kg]  |                       |                    |                    | 117,04                     |

|                                          |                   |
|------------------------------------------|-------------------|
| OBIEKT: Rozbudowa SP + sala gimnastyczna | Nr proj.          |
| Miejscowość: Małęczyn.                   | Branża: Konstruk. |
| Treść: Płytki nad kanałem c. o. "P - 1"  | Data: 06. 05 r.   |
| Autor projektu: inż. T. Sokołowski       | Skala: 1 : 10     |
| NR WBP - II - K - 8386/108/79            | Nr rys. 83.       |
| Sprawdził: mgr inż. K. Wicherek          |                   |
| NR UAN - II - K - 8386/97/86             |                   |