


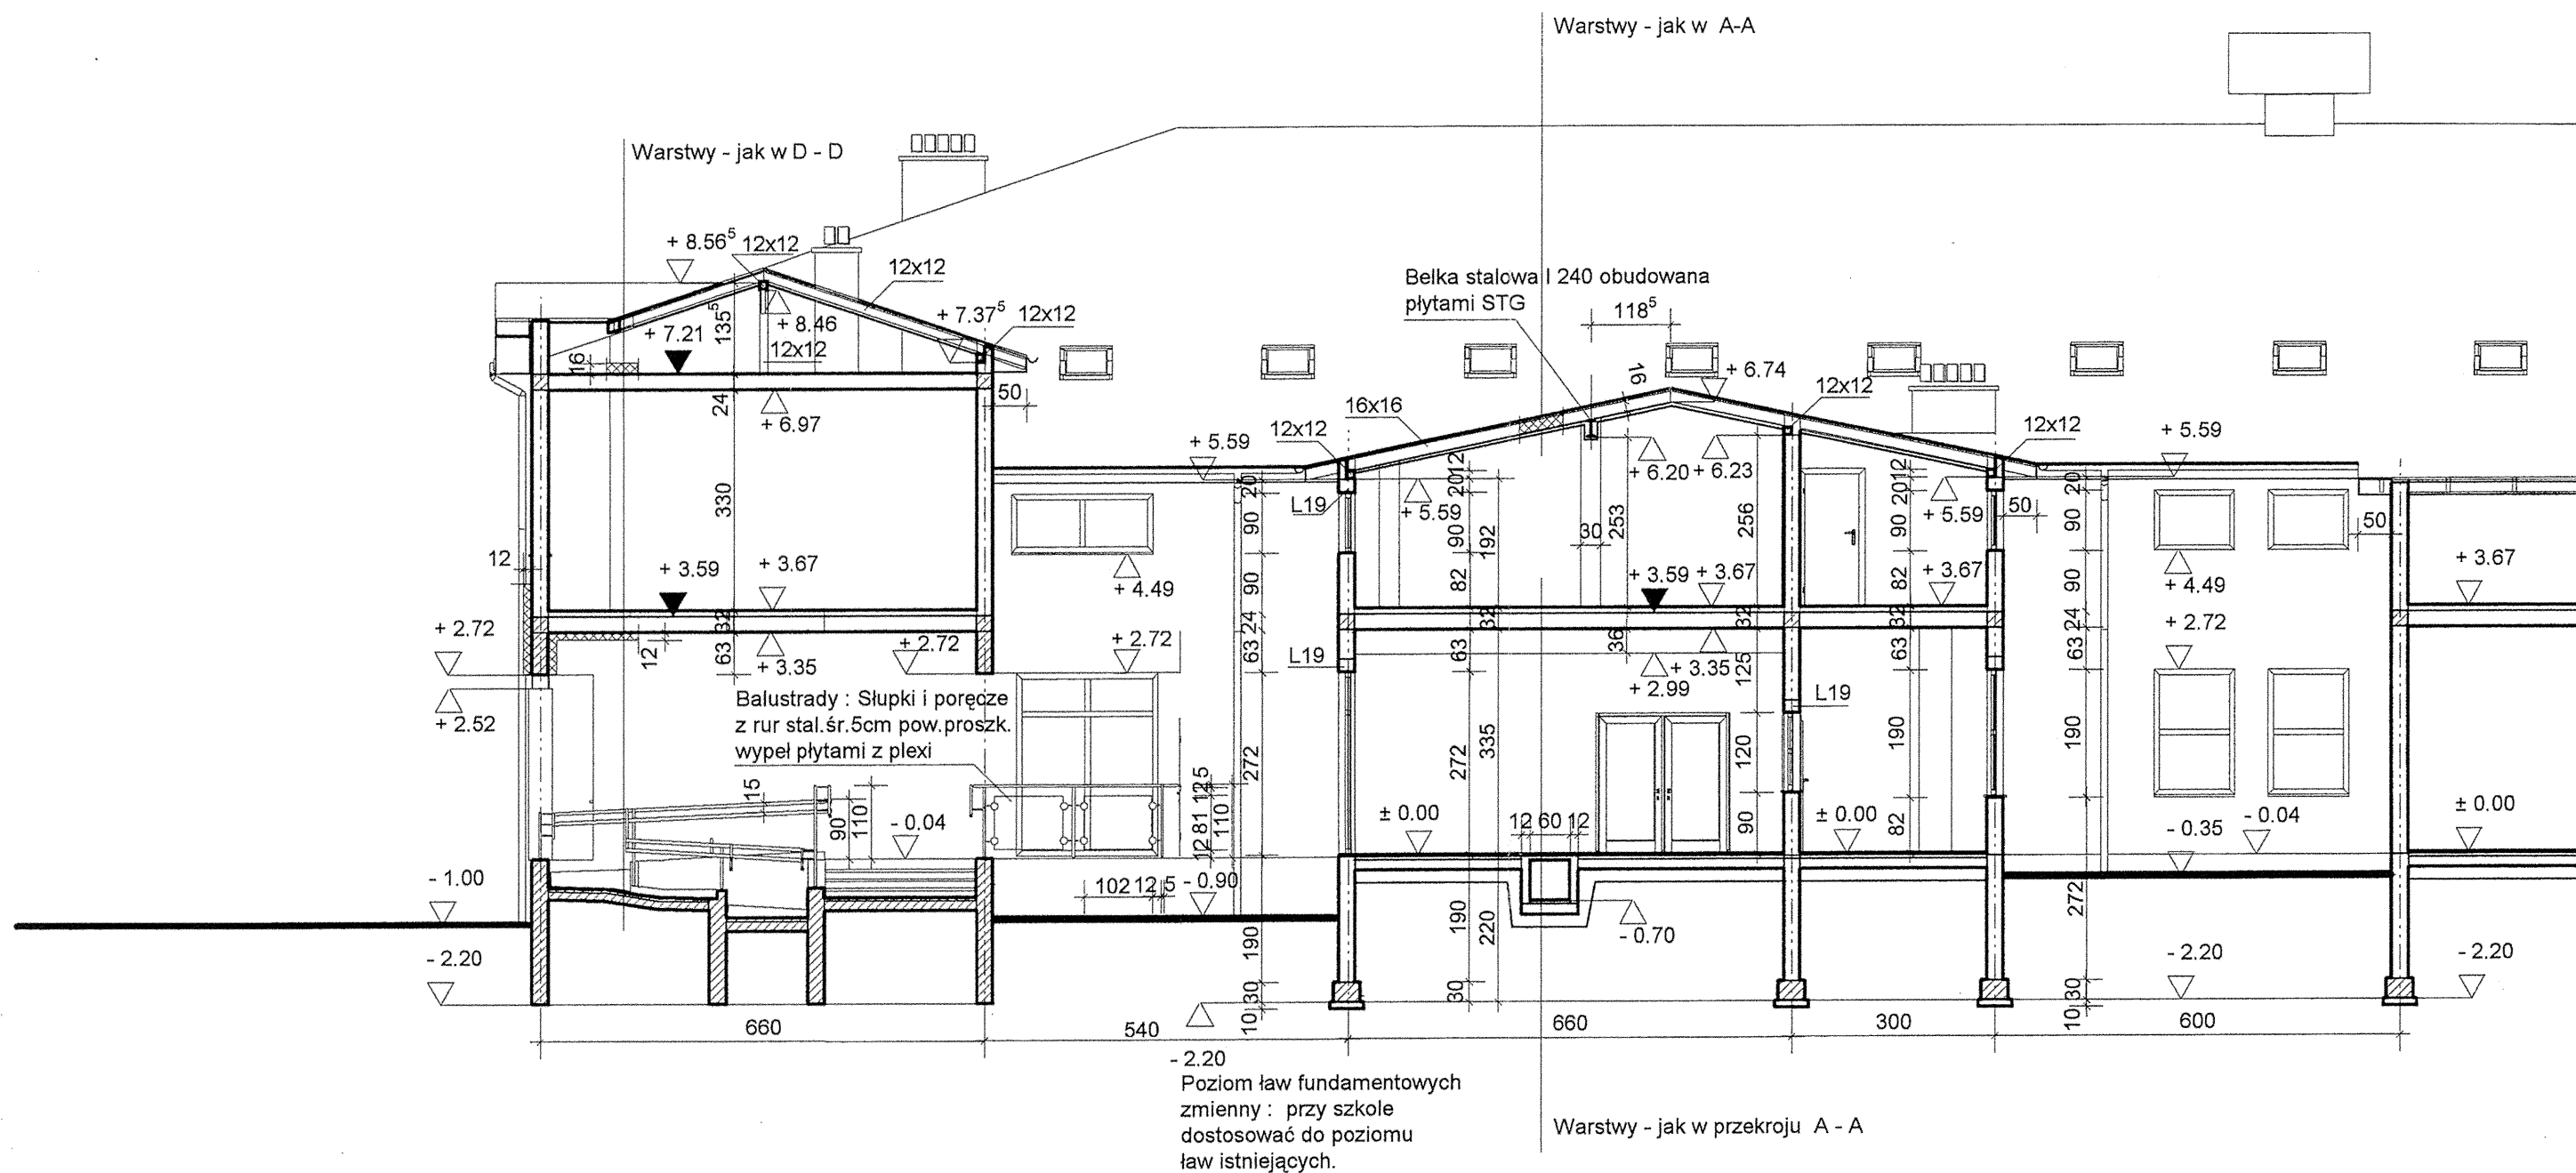

PRZEKRÓJ E - E 1:100 9

Projekt:	Budowlano - wykonawczy rozbudowy Szkoły Podstawowej w Małęczynie - Sala gimnastyczna.
Inwestor:	Zespół Ekonomiczno - Administracyjny Szkół w Goźdzu 26-634 Goźdz ul.Radomska 7
Architekt:	Pracownia Projektowa Jerzy Łyjak 26-600 Radom ul.Jagiellońska 2 m 20
Nazwa pliku:	MAŁĘCZYN 8 - PB - przekr.elew.widoki
Skala:	1:100
Data:	2005-07-02
Przekrój:	E - E
ARCHITEKT	Monika Skwarczyńska upr.bud. 297/Lb/71