

PROJEKT ZAGOSPODAROWANIA TERENU

1 : 500

ABCD-A istniejące granice działki
oczyszczalni ścieków

PROJEKTOWANE OBIEKTY BUDOWLANE

B - budowle, Bud. - budynki

- nr 1a, 1b - B. Reaktory SBR
2 - B. Komora wydzielonej stabilizacji (WS)
3 - Bud. techniczny
4 - B. Studnia pomiarowa i ilości ścieków oczyszczonych
5 - B. Zagęszczacz osadu
6 - Bud. prasy
7 - B. Silos magazynowy wapna
8 - B. Plac składowania osadu

OBIEKTY ISTNIEJĄCE do DALSZEJ EKSPLOATACJI

- 9 - Bud. PIX
10 - B. Reaktory SBR
11 - Bud. techniczny
12 - B. Komora zaworów
13 - Bud. socjalny

OBIEKTY ISTNIEJĄCE do REMONTU /PRZEBUDOWY/


- 14 - B. Komora kraty ręcznej
15 - B. Pompownia ścieków, rozbud. cz. podziemnej Z

OBIEKTY ISTNIEJĄCE do ROZBIÓRKI

- 16 - B. Komory stabilizacji osadu

LEGENDA

- projektowane drogi
proj. chodnik
proj. skarpy
proj. rurociąg tłoczny - ścieki surowe
proj. rurociąg międzyobiektowy - ścieki wstępnie oczyszczone
proj. kanalizacja wewnętrzna
proj. rurociągi osadowe
proj. kanał ścieki oczyszczone
proj. przyłącze wodociągowe
istn. kanał sanitarny do likwidacji
- projektowane kable NN - nieopisane typy wg schematu zasilania (rozdzielni RG2)
- istniejące kable oświetleniowe do demontażu lub przełożenia
- istniejący słup betonowy OZ-9 z oprawą nęciową ORZ-7.1-250W - do demontażu
- projektowany stalowy słup oświetleniowy o wysokości 9m, z oprawą metalohalogenkową o mocy źródła 150W, zamocowaną na wysięgniku jednoramiennym 1m/15

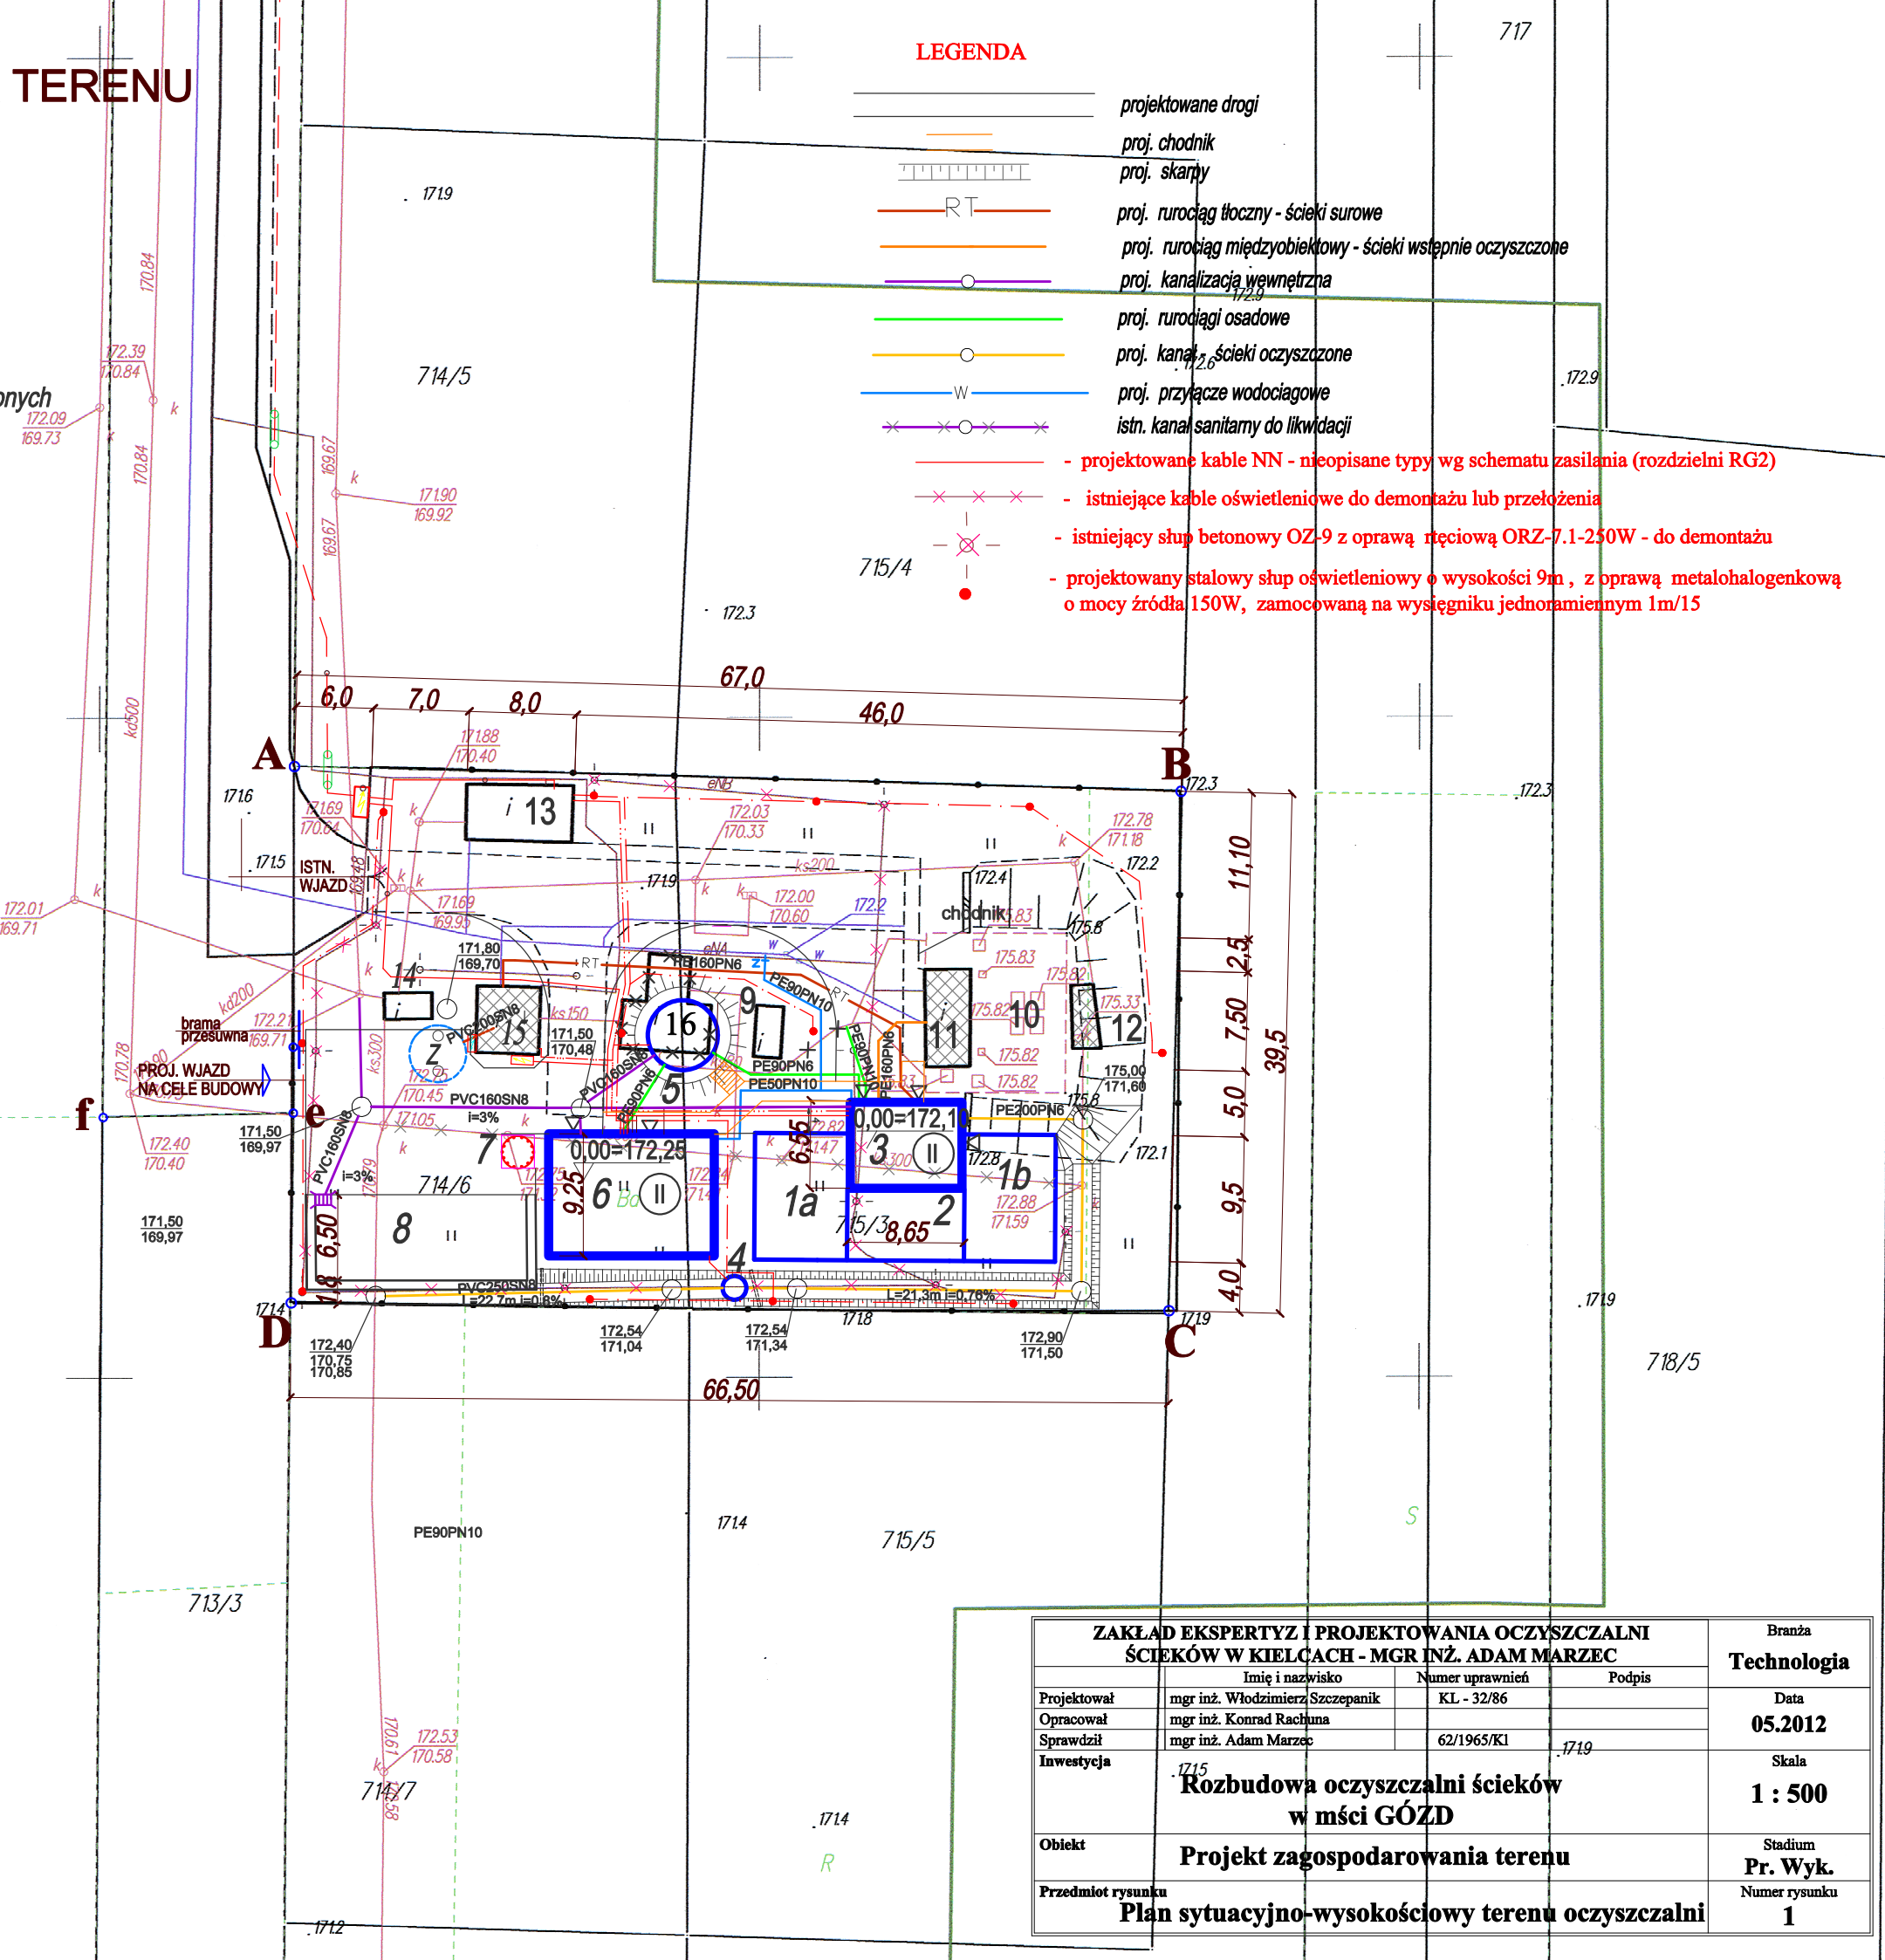

ZAKŁAD EKSPERTYZ I PROJEKTOWANIA OCZYSZCZALNI ŚCIEKÓW W KIELCACH - MGR INŻ. ADAM MARZEC				Branża
				Technologia
		Imię i nazwisko	Numer uprawnień	Podpis
Projektował	mgr inż. Włodzimierz Szczepanik	KL - 32/86		
Opracował	mgr inż. Konrad Rachuna			
Sprawdził	mgr inż. Adam Marzec	62/1965/KI		
Investycja				
Rozbudowa oczyszczalni ścieków w mści GÓZD				Data
Projekt zagospodarowania terenu				05.2012
Plan sytuacyjno-wysokościowy terenu oczyszczalni				Skala
				1 : 500
				Stadium
				Pr. Wyk.
				Numer rysunku
				1