


Starostwo Powiatowe w Radomiu  
 Powiatowy Ośrodek Dokumentacji Geodezyjnej i Kartograficznej  
 W obszarze znaczącym linie...  
 dokonano aktualizacji treści mapy zasadniczej.  
 Dokumenty z datą wycofania projektu do zasobu powiatowego  
 w dniu 2012-01-25  
 1639-87/M  
 Niniejsze mapy służyć do celów projektowych.  
 Projektowane obiekty budowlane wymagają pozwolenia na budowę  
 podlegają wytyczeniu i inwentaryzacji powykończonych przez  
 jednostki uprawnione do wykonywania prac geodezyjnych.  
 Radom, dn. 2012-01-25

mapa  
 PRACOWNIA GEODEZYJNA  
 mgr inż. Mariusz Mazur  
 26-800 Radom, ul. Żarnińskiego 31  
 tel. D 800 44 98 44  
 NIP 612-170-45-14 REGON 140413801  
 GEODETA UPRAWNIONY  
 mgr inż. Mariusz Mazur  
 Upr. GK nr 20525

Niniejsza mapa stanowi fragment mapy zasadniczej w skali 1:500  
 zaewidencjonowanej w PODGIK w Radomiu  
 w dniu 25.01.2012 pod numerem ewidencyjnym 1639 - 87/11  
 Radom, dn.....  
 za zgodność z oryginałem

- Legenda:
- projektowany kanał ciśnieniowy
  - T43 - trójnik przyłączeniowy na rurociągu ciśnieniowym
  - 10 - punkt charakterystyczny rurociągu ciśnieniowego
  - P - przepompownia ścieków
  - rura Arota
  - p337/5 - pompownia przydomowa na działce 337/5
  - T43 - p337/5 - przyłącze ciś.
  - projektowana WLZ (wewnętrzna linia zasilająca) od ZKP (złącze kablowo pomiarowe) zlokalizowanego na słupie
  - ZS - skrzynka zasilająco-sterownicza przepompowni P

Zakład Projektowania i Realizacji Inwestycji KOMAS.c.		
91-420 Łódź, ul. Północna 27/29, pok. 111 tel/fax (42)630 04 84		
Objekt: Budowa kanalizacji sanitarnej wraz z przyłączami kanalizacyjnymi z zasilaniem eNN przepompowni na terenie gminy Gózd - miejscowości Podgórze i Karszówka	Treść rys.: Projekt zagospodarowania - kanalizacja sanitarna - Podgórze i Karszówka	Rodzaj proj. PB/PBW
Projektował: inż. J. Kozłowski	GP II 460 - 8/76	Podpis
Projektował: mgr inż. B. Kozłowski	LOD1541/PWOS/10	Data: 07.2012
Projektował: inż. J. Jasiński	126/00/WŁ	Skala: 1:1000
Sprawdził: inż. H. Majewska	131/98/WŁ	Nr rys. 1

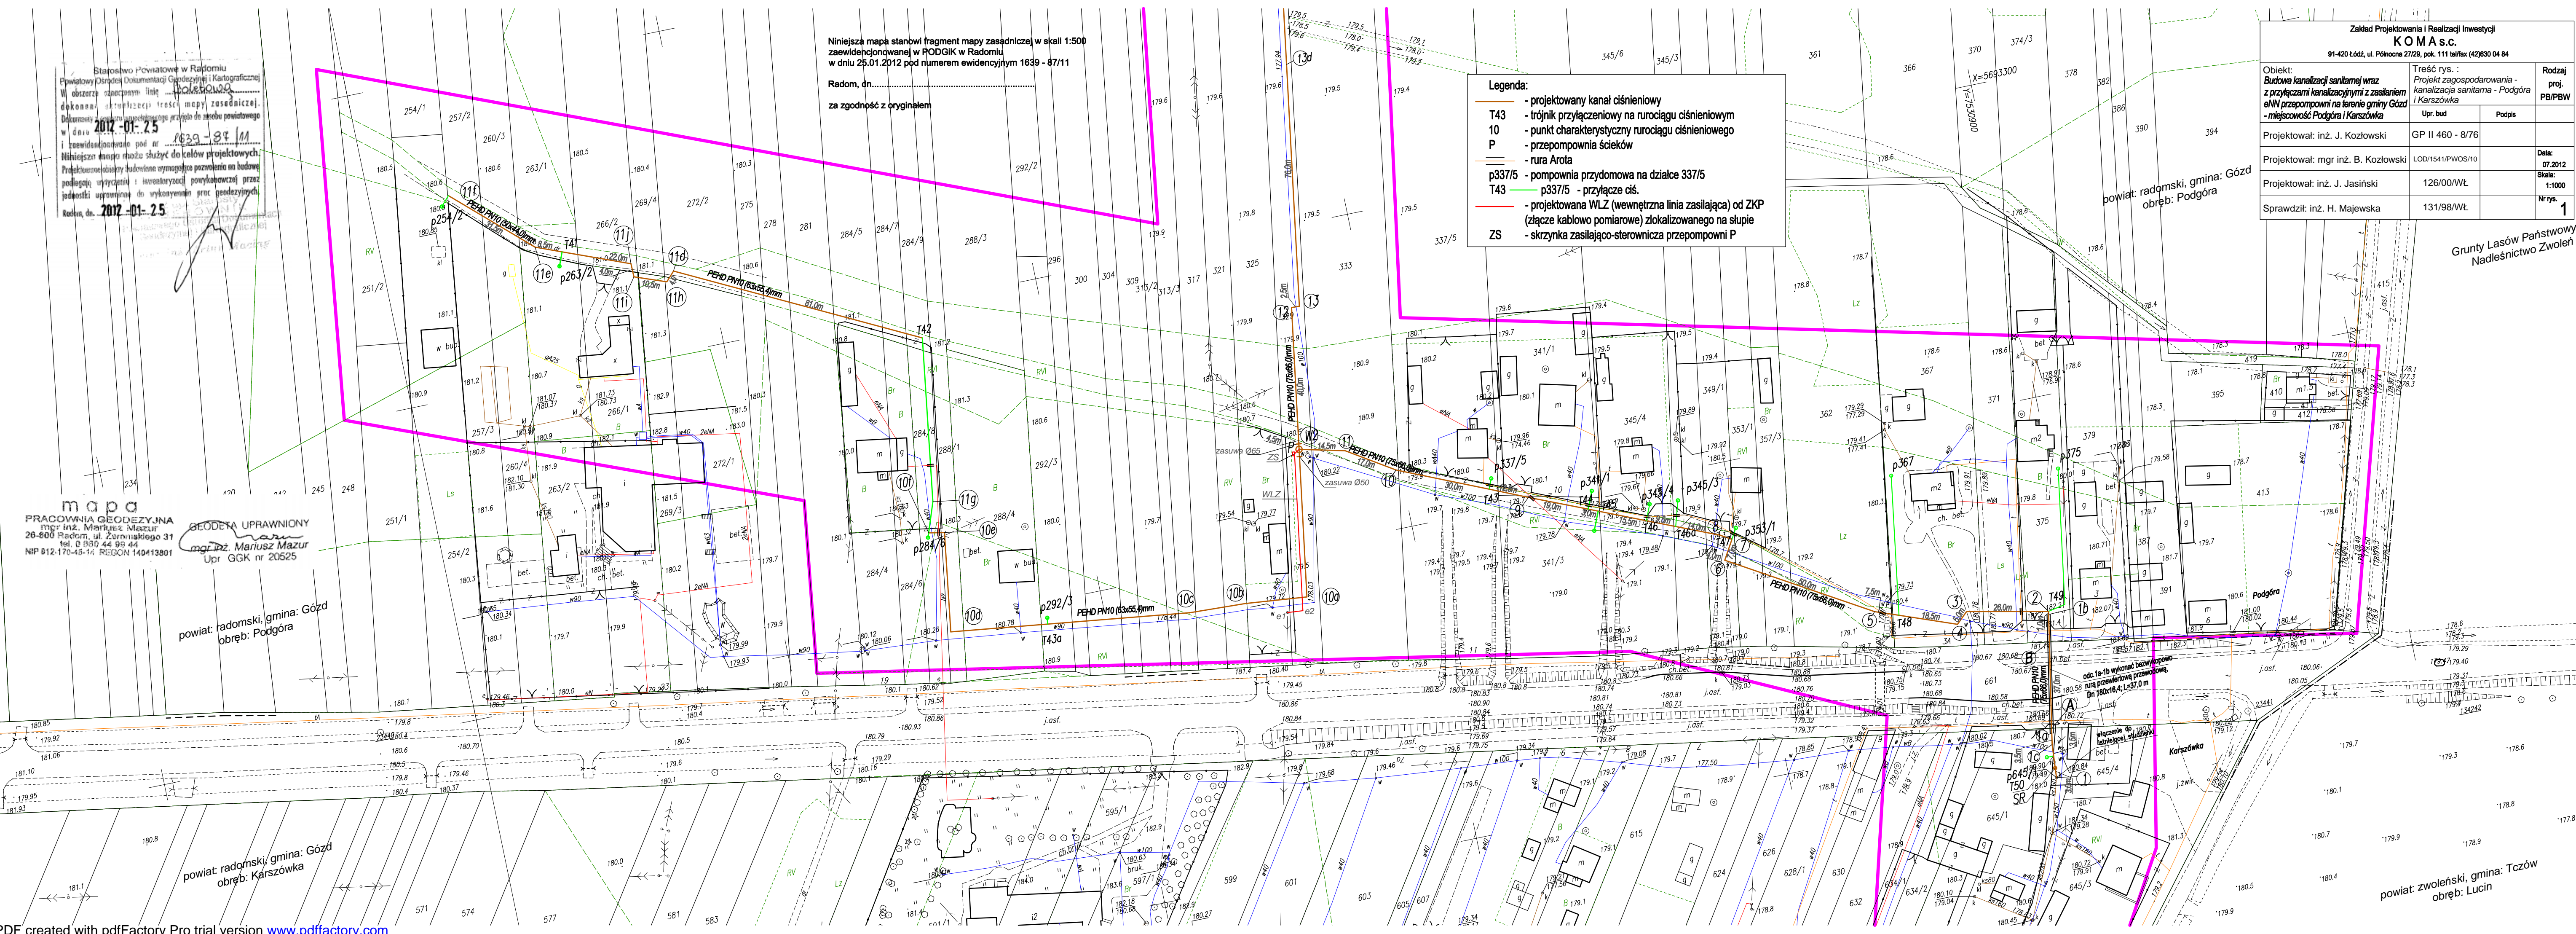

powiat: radomski, gmina: Gózd  
 obręb: Podgórze

powiat: radomski, gmina: Gózd  
 obręb: Karszówka

powiat: radomski, gmina: Gózd  
 obręb: Podgórze

powiat: zwoleński, gmina: Tczów  
 obręb: Lucin

Grunty Lasów Państwowych  
 Nadleśnictwo Zwolen