Plan lokalizacji obiektów technologicznych oczyszczalni ścieków w m. Gózd po rozbudowie

skala 1 : 500

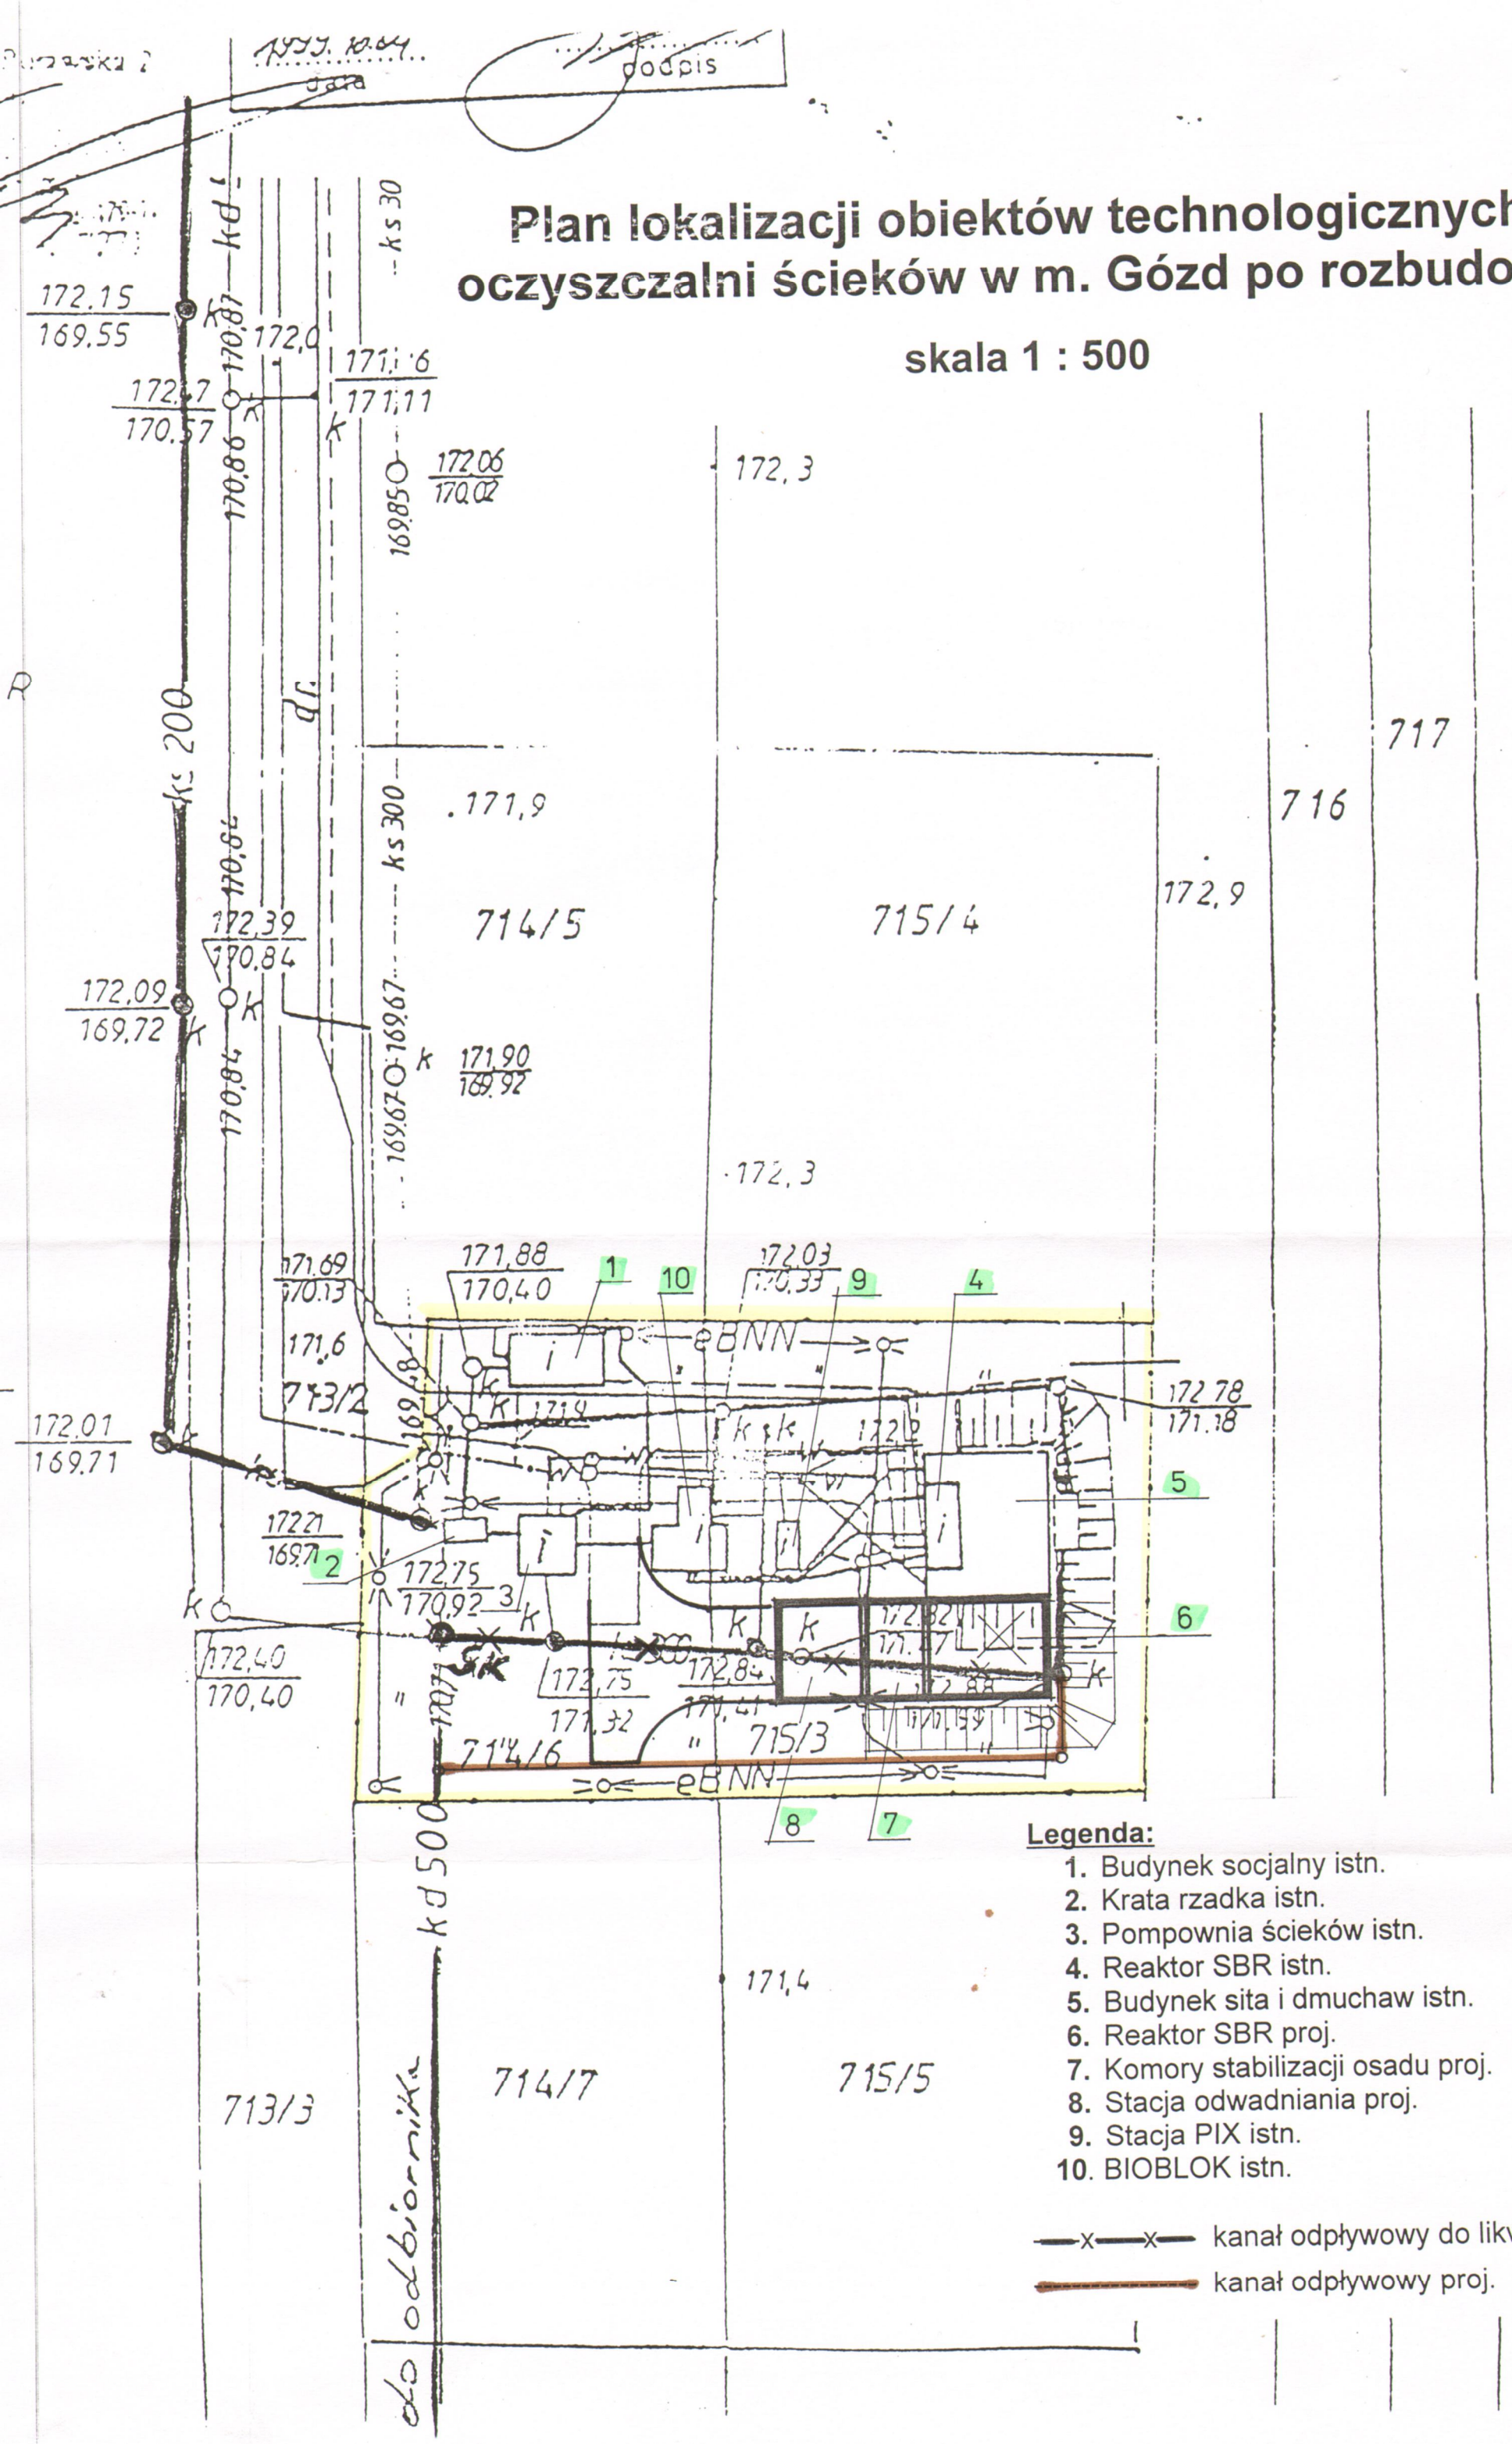

Legenda:

1. Budynek socjalny istn.
2. Krata rzadka istn.
3. Pompownia ścieków istn.
4. Reaktor SBR istn.
5. Budynek sita i dmuchaw istn.
6. Reaktor SBR proj.
7. Komory stabilizacji osadu proj.
8. Stacja odwadniania proj.
9. Stacja PIX istn.
10. BIOBLOK istn.

—x—x— kanał odpływowy do likwidacji

kanał odpływowy proj.

Rys. nr 2