


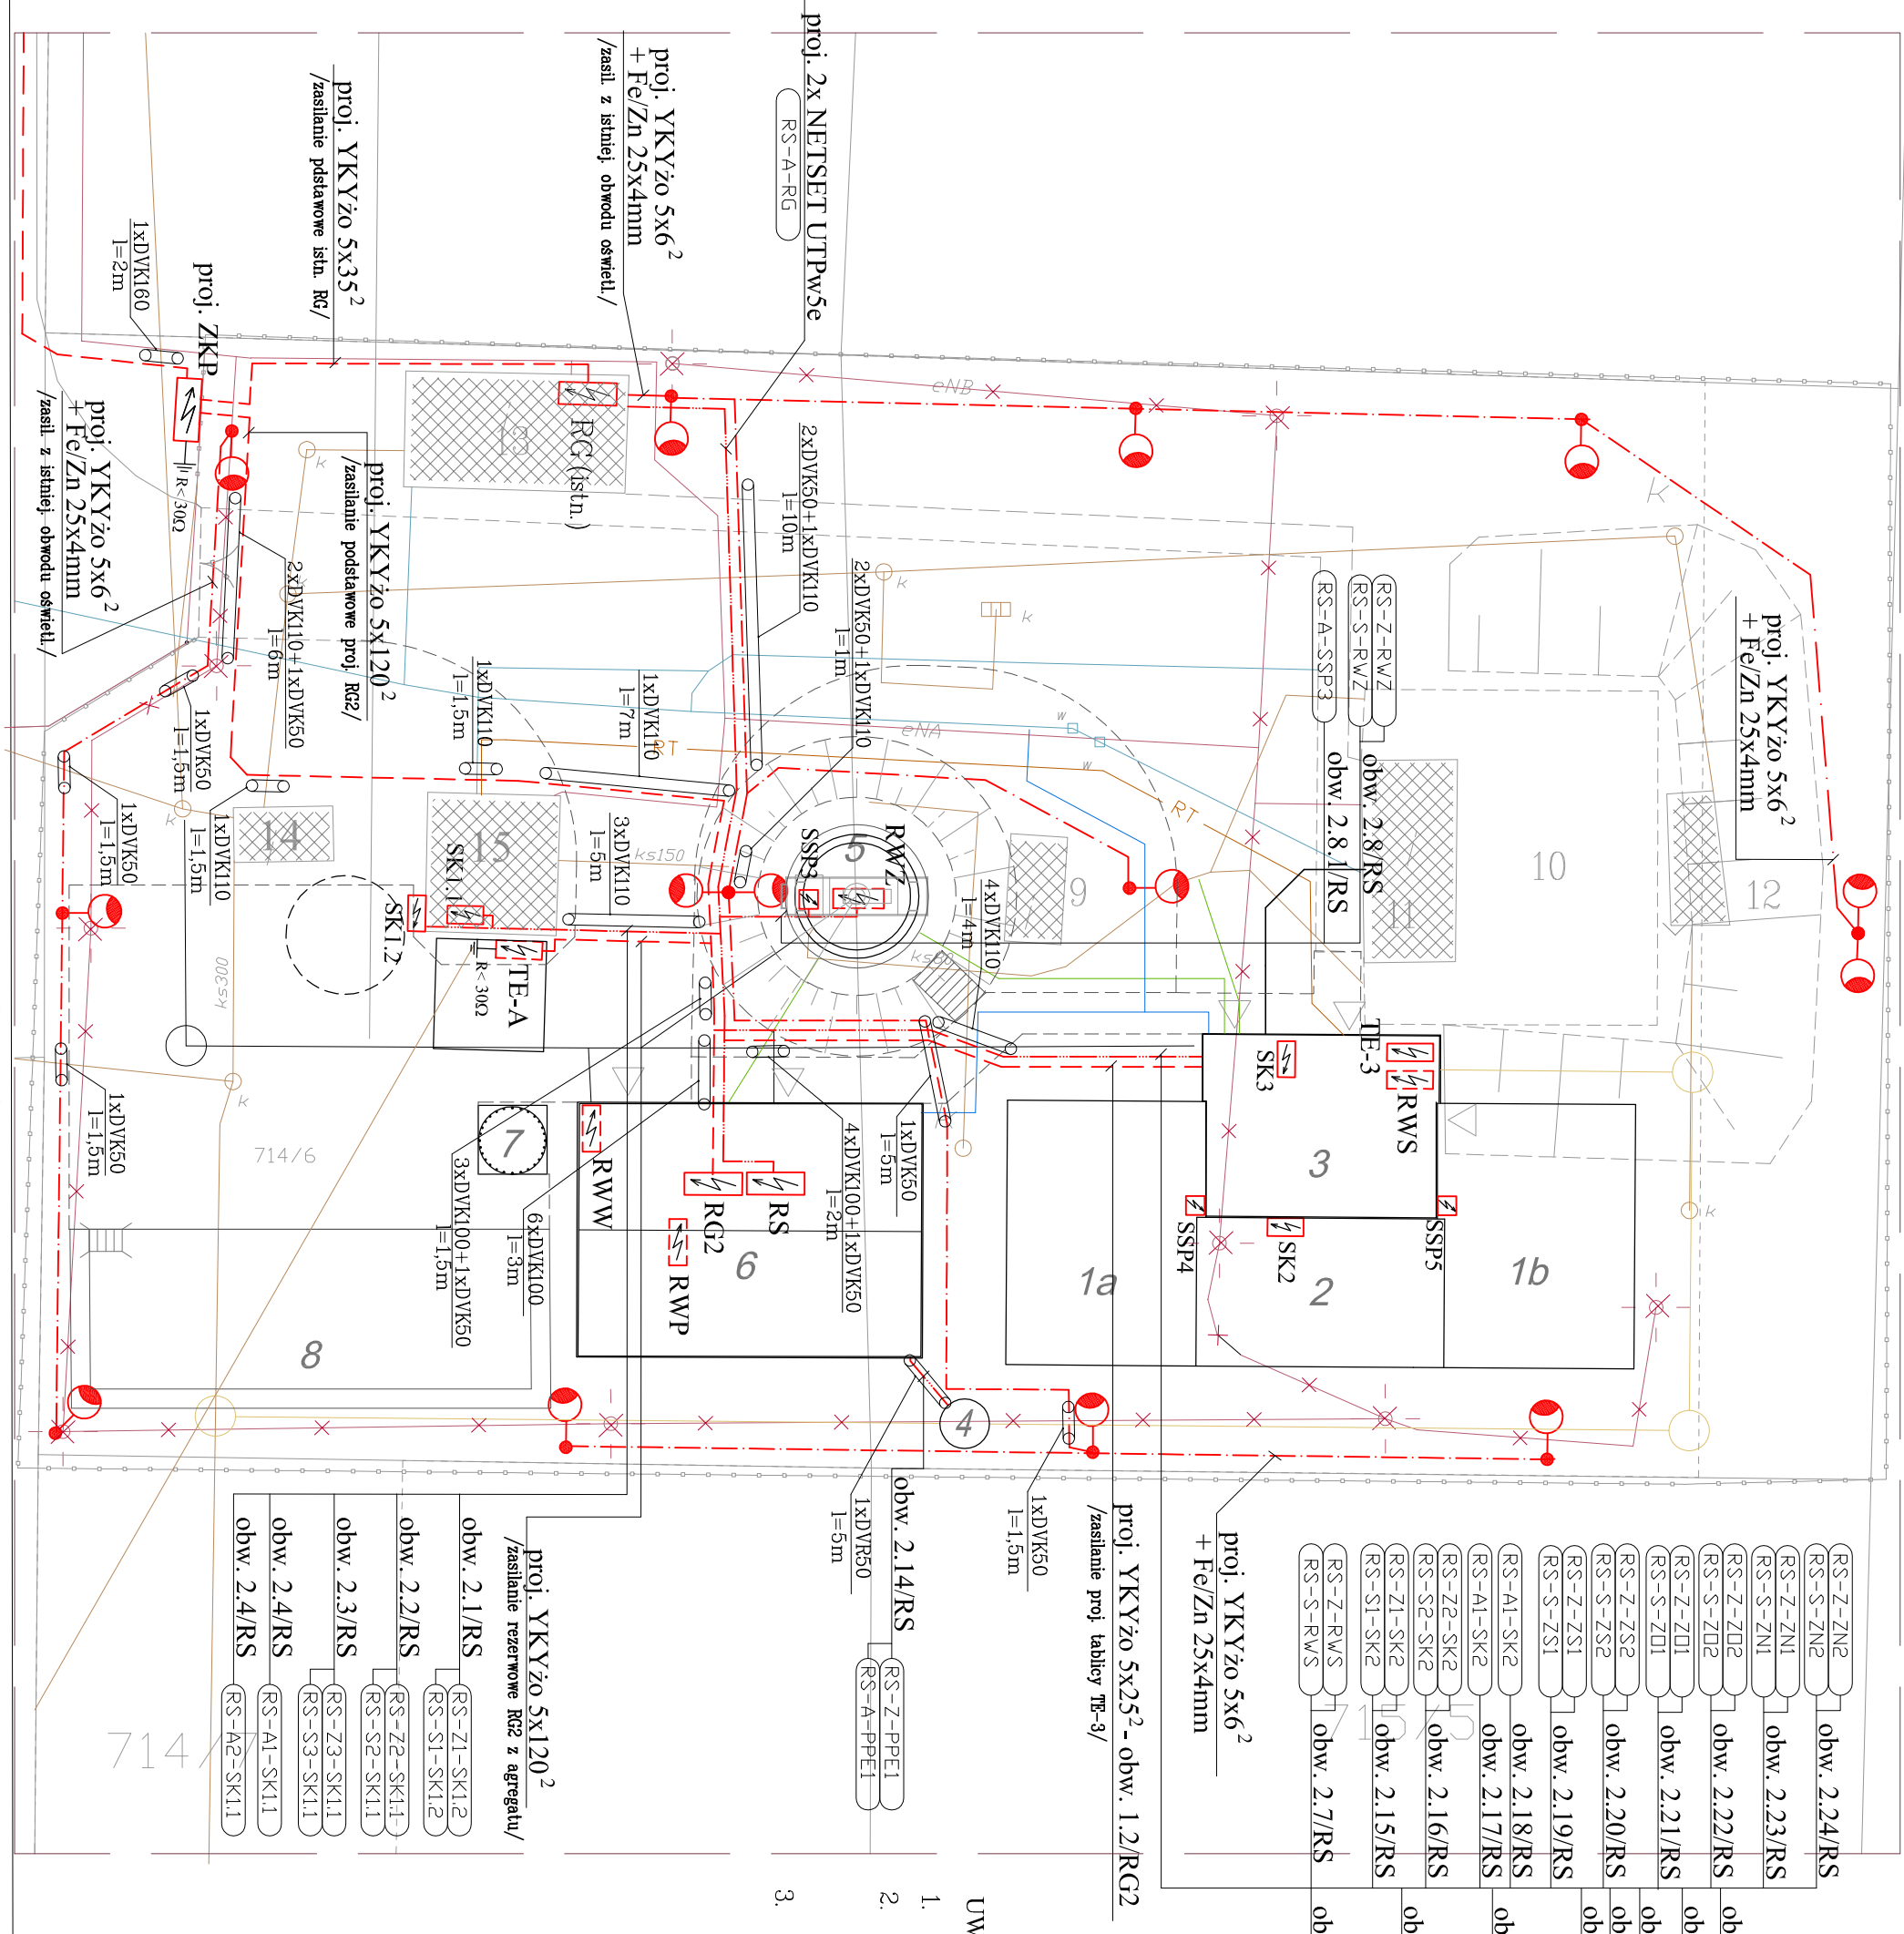

GI:


**Ochrona przed działaniem pośrednim:
SZYBKIE WYŁĄCZENIE ZASILANIA**
układ sieci : TN-C-S

ZAKŁAD EKSPRYTYZY PROJEKTOWANIA OZNACZANI SCIEKÓW W KIEŁCACH - MGR INŻ. ADAM MAZUREC		Branża	
Wykonanie	Kryszyński Przemysław	Data	
Weryfikacja	mgr inż. Adam Mazurek	06.2012	
Rozbudowa oczyszczalni ścieków w miejscowości GOZD		Strona 1:500 1:250	
Zewnętrzne linie kablowe NN		F-05	