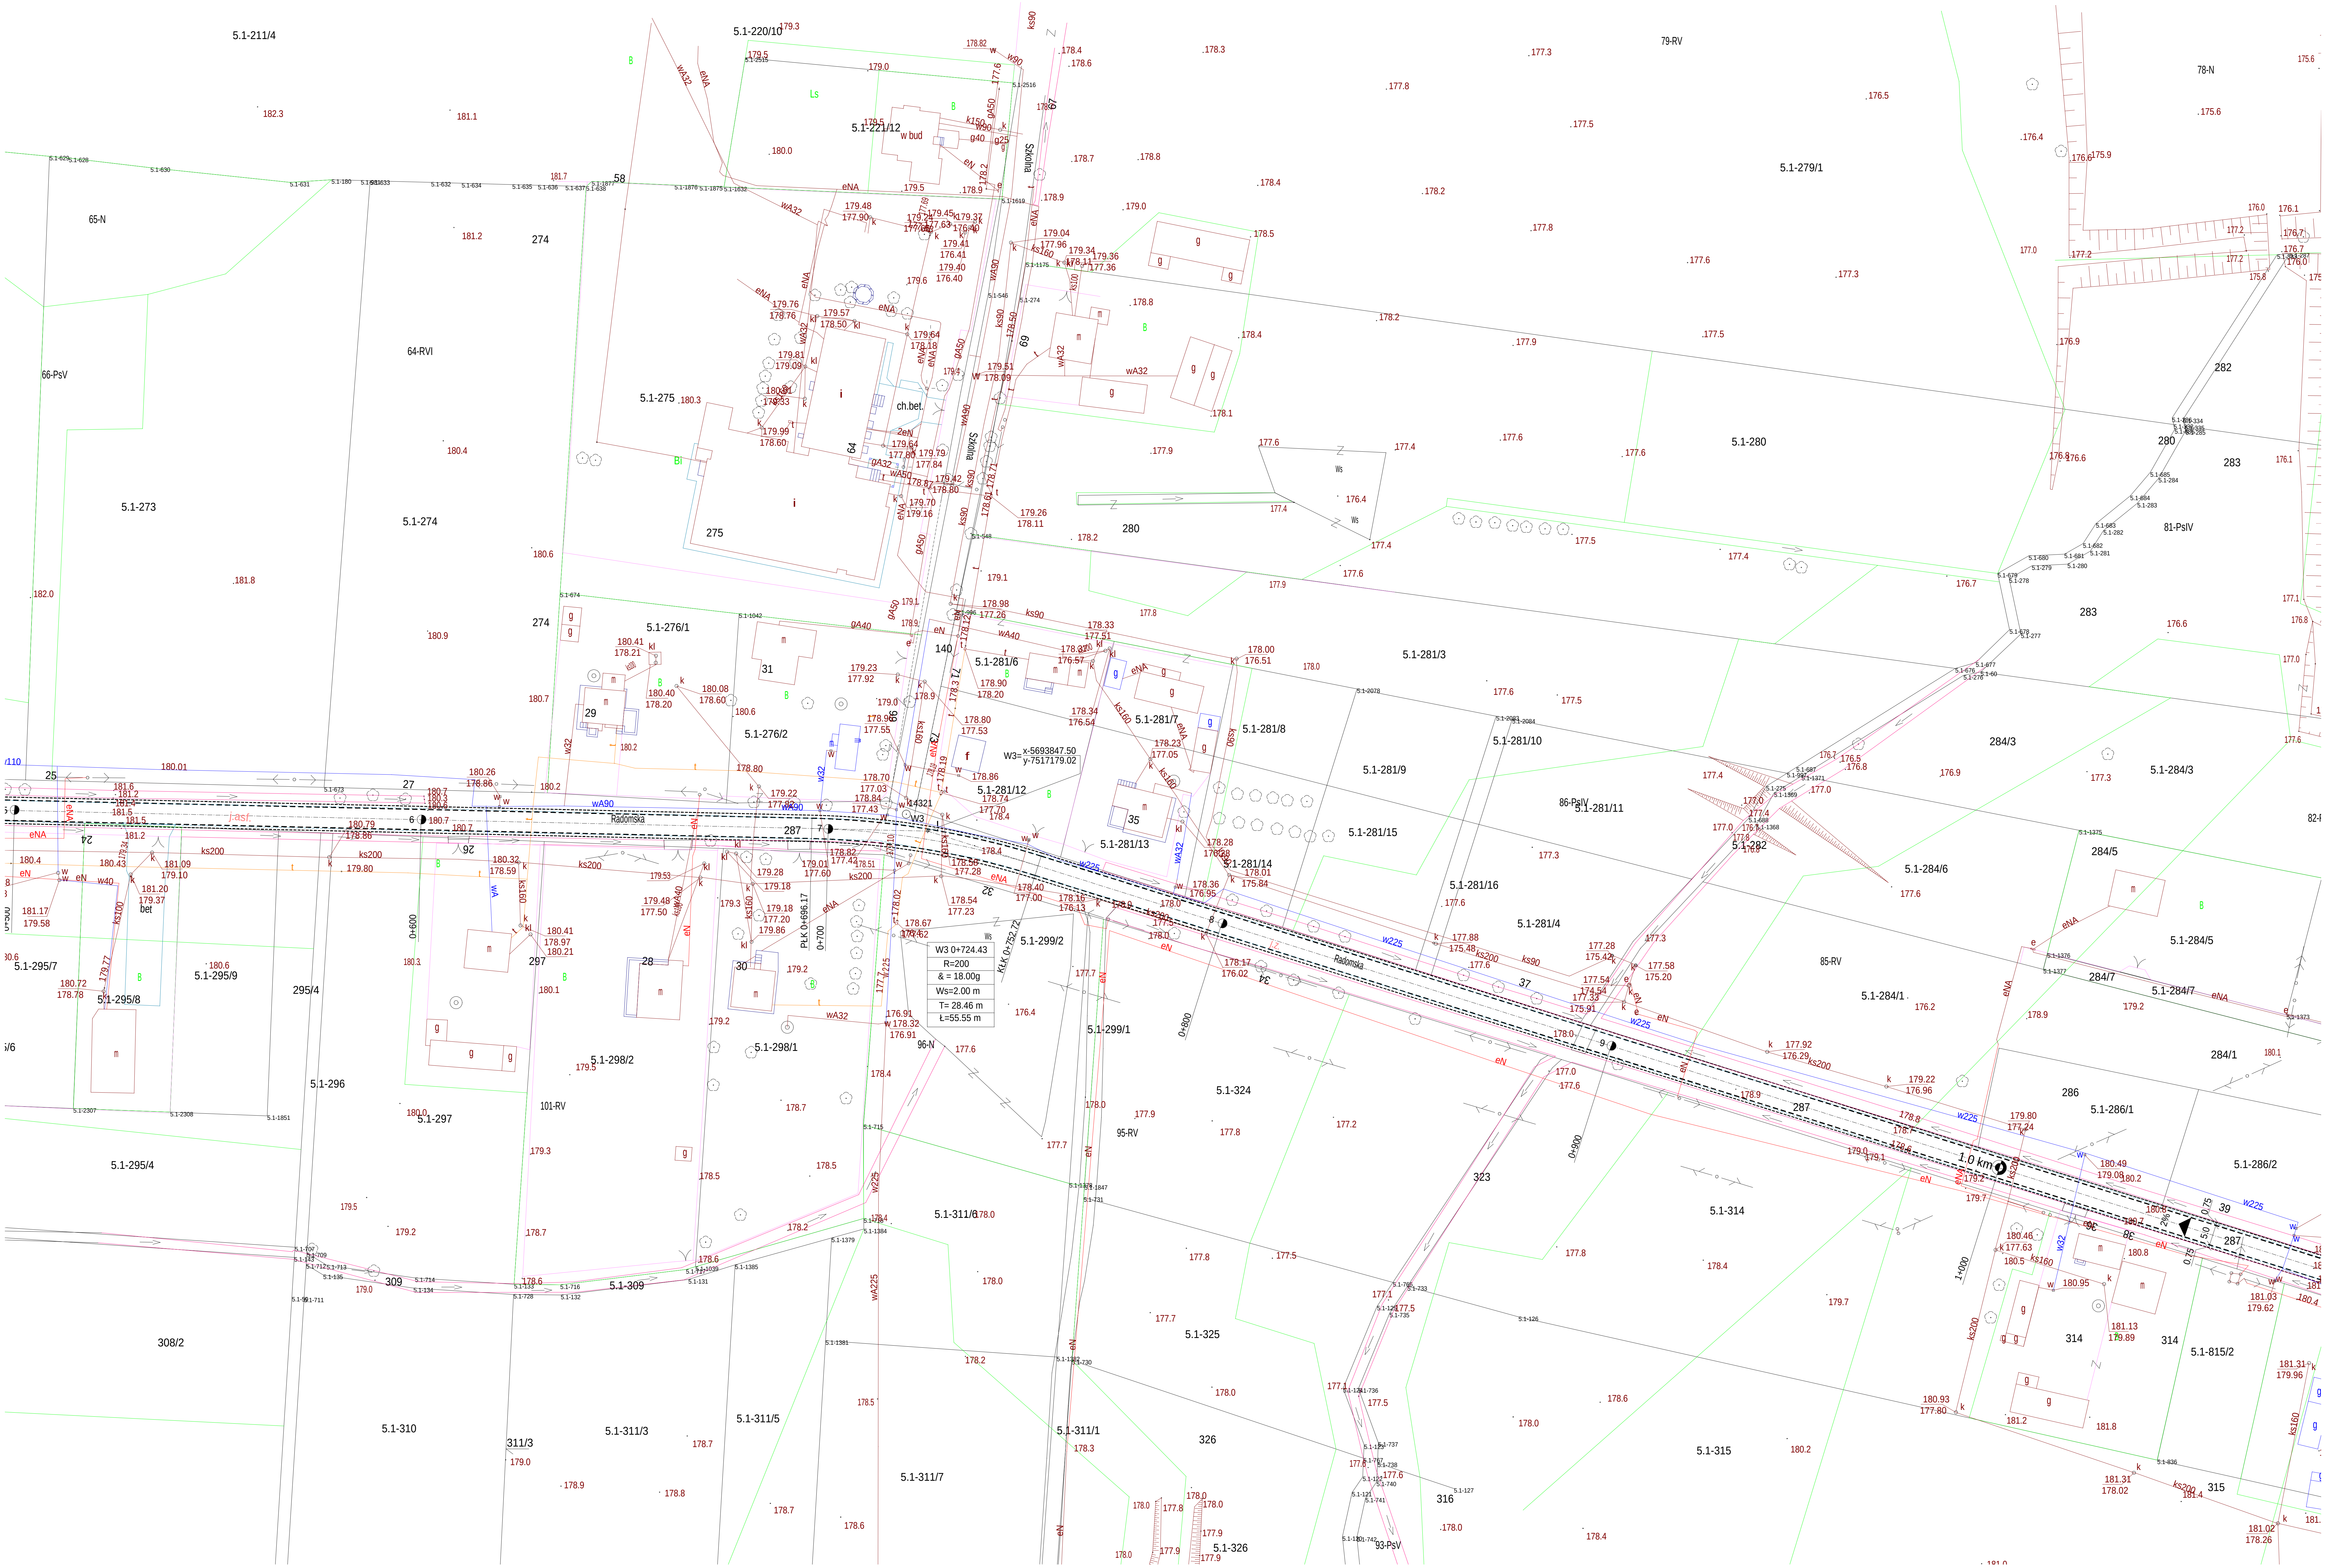

5.1-211/4
5.1-220/10
5.1-221/12
79-RV
78-N
5.1-279/1
65-N
274
64-RVI
66-PsV
5.1-275
ch.bet.
275
5.1-273
5.1-274
280
5.1-280
282
283
81-PsIV
5.1-276/1
31
140
5.1-281/6
5.1-281/3
29
5.1-276/2
5.1-281/7
5.1-281/8
5.1-281/10
284/3
5.1-284/3
W3= x=5693847.50
y=7517179.02
5.1-281/12
5.1-281/9
86-PsIV
5.1-281/11
Radomska
287
35
5.1-281/13
5.1-281/15
5.1-282
5.1-281/14
5.1-281/16
5.1-284/6
284/5
5.1-281/4
W3 0+724.43
R=200
& = 18.00g
Ws=2.00 m
T= 28.46 m
Ł=55.55 m
PLK 0+696.17
KŁK 0+752.72
5.1-299/2
5.1-295/7
5.1-295/9
5.1-295/8
295/4
297
28
30
85-RV
5.1-284/1
5.1-284/5
284/7
5.1-284/7
5.1-299/1
5.1-298/1
5.1-298/2
5.1-296
101-RV
5.1-297
96-N
5.1-324
95-RV
286
5.1-286/1
5.1-286/2
284/1
5.1-295/4
323
5.1-314
1.0 km
5.1-311/6
309
5.1-309
308/2
5.1-325
314
5.1-815/2
5.1-310
311/3
5.1-311/3
5.1-311/5
5.1-311/1
326
5.1-315
5.1-311/7
316
93-PsV
5.1-326
315