

**PROJEKT ZAGOSPODAROWANIA TERENU
W GRANICACH A-B-C-D-E-F-G-A**


1 : 500

ZADANIE: Termomodernizacja budynków
gimnazjum, szkoły podstawowej i przedszkola
na działkach nr ewid. 551/1, 553/2, 554, 555/2/1,
556/2, 557/2, 559/2, 522/7152/9 w Goździe

LEGENDA:

 - budynki do ocieplenia

czerniec 2010r.

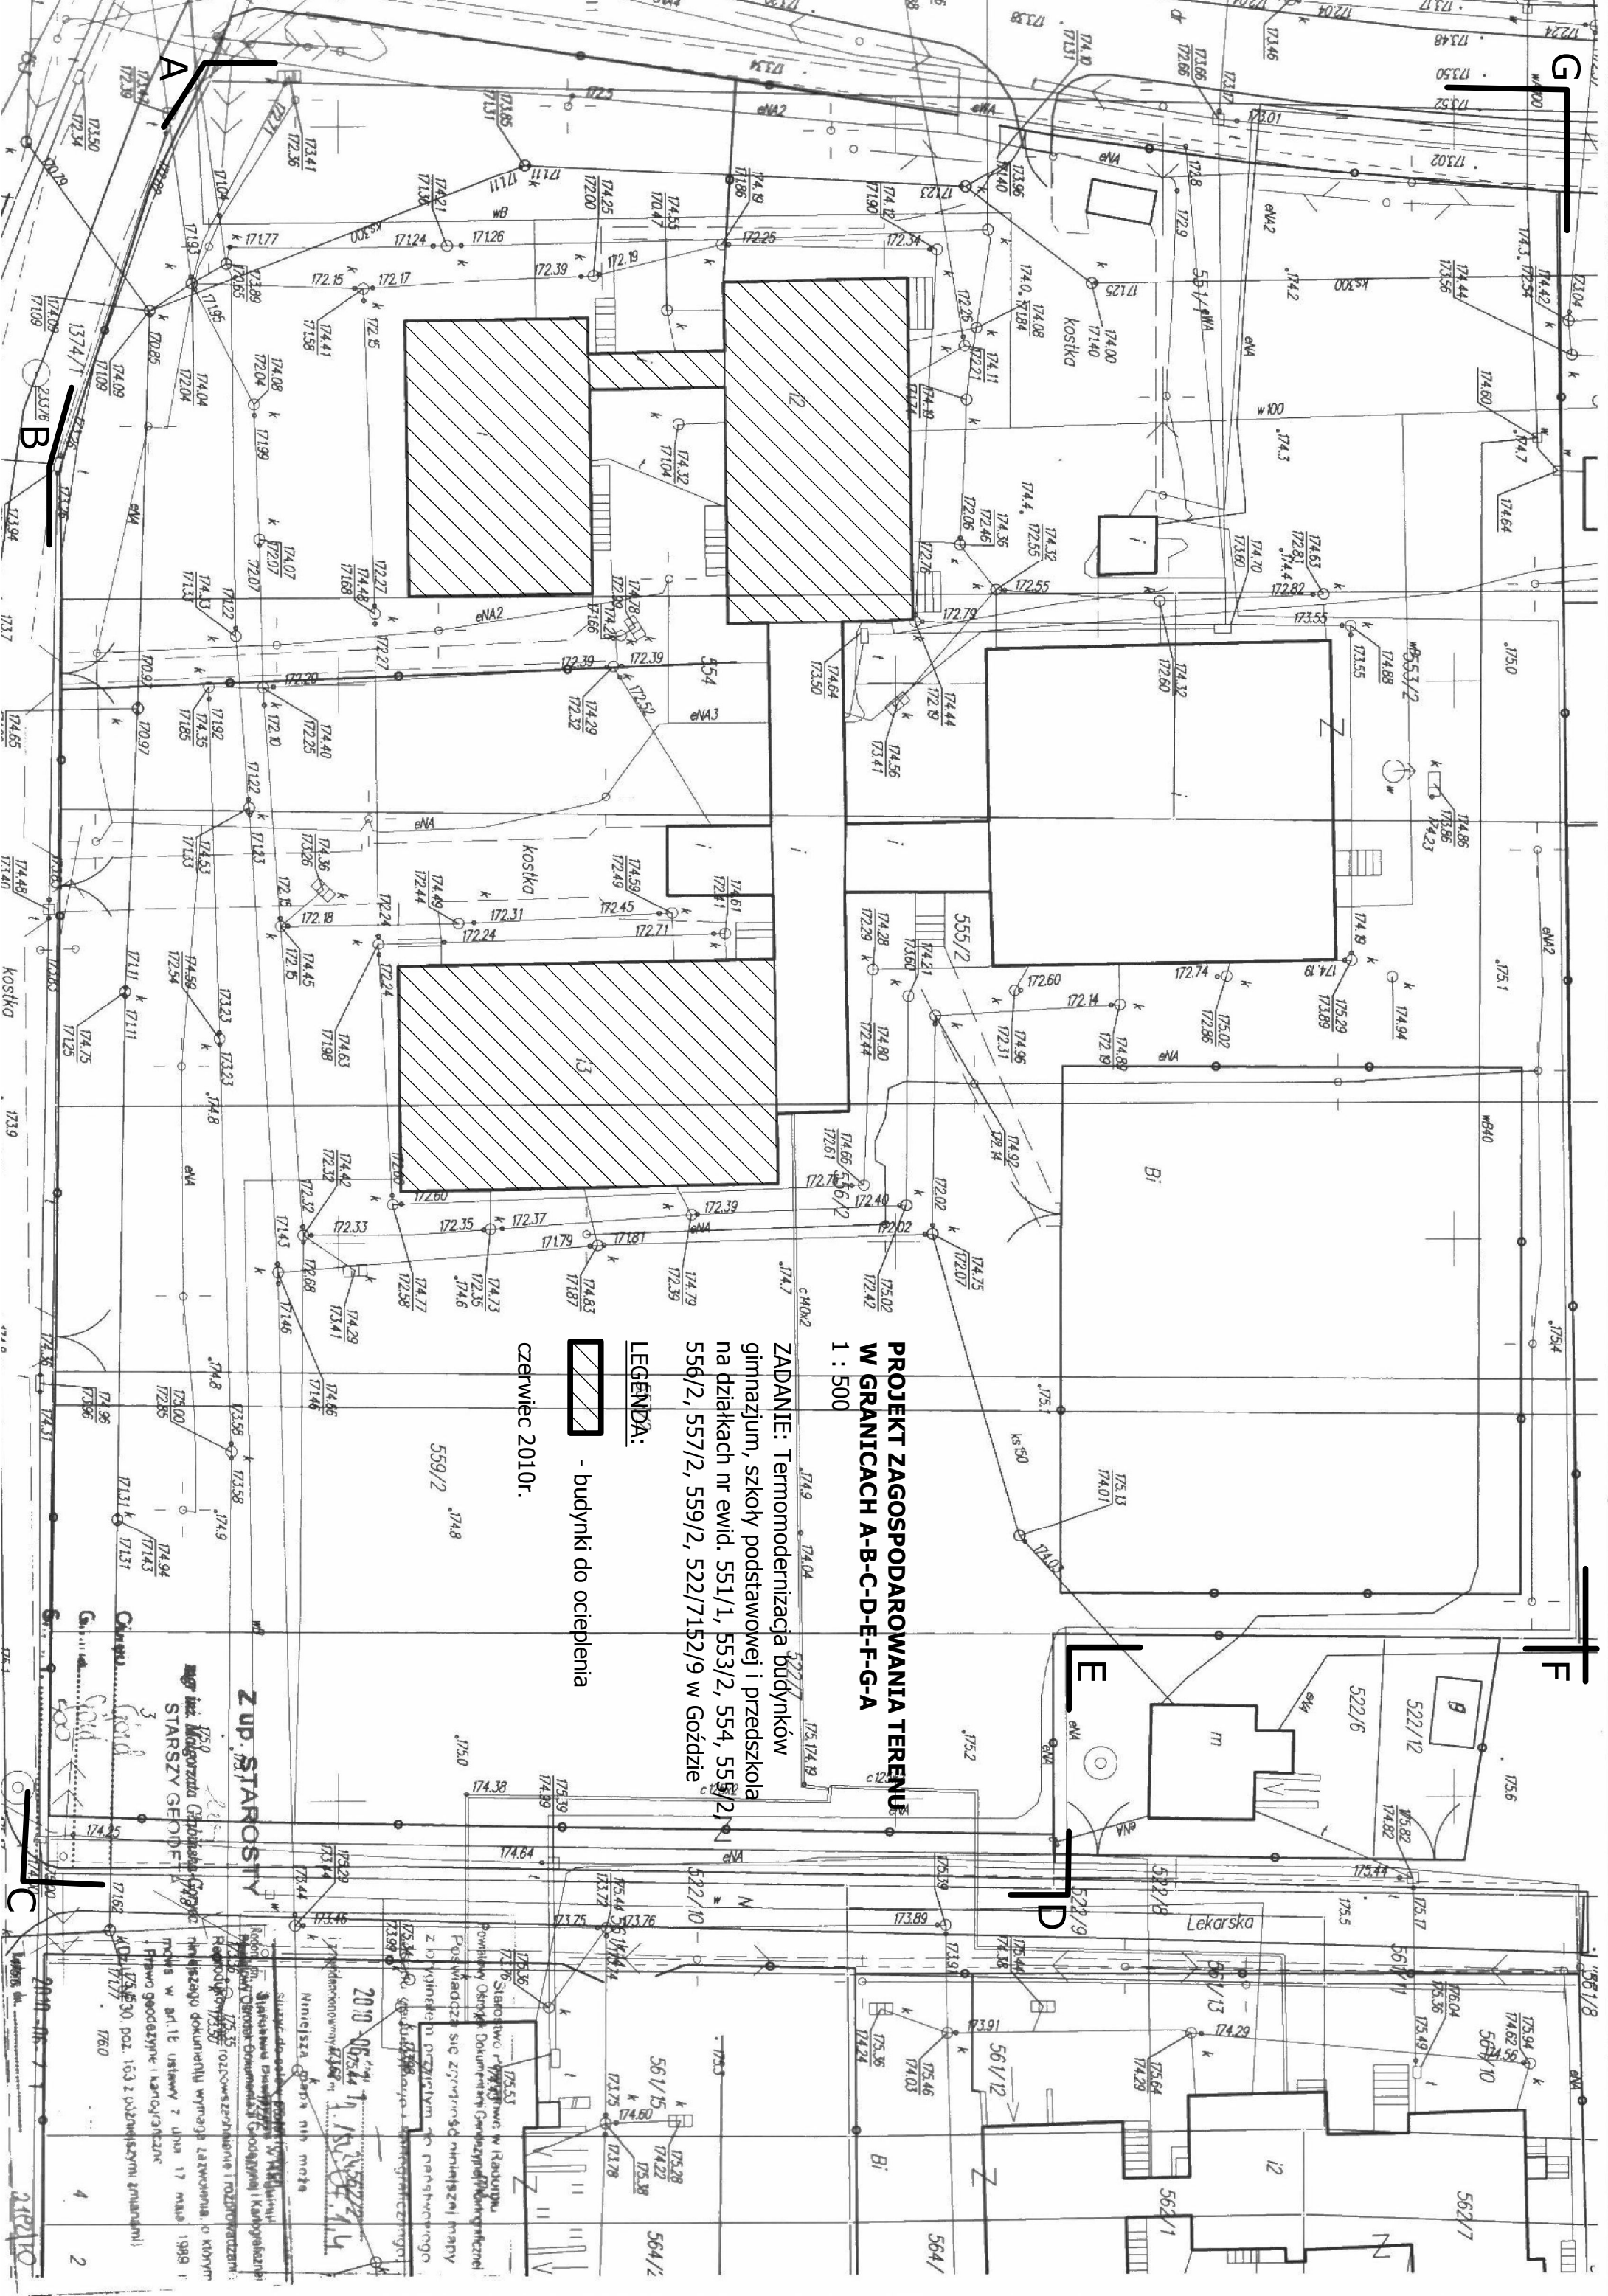

ZUP STARSZY

STARSZY GEODETA

2010
561/15
561/12
564/1
564/2
