


PRZĘKÓŖ D-D ; 1:50

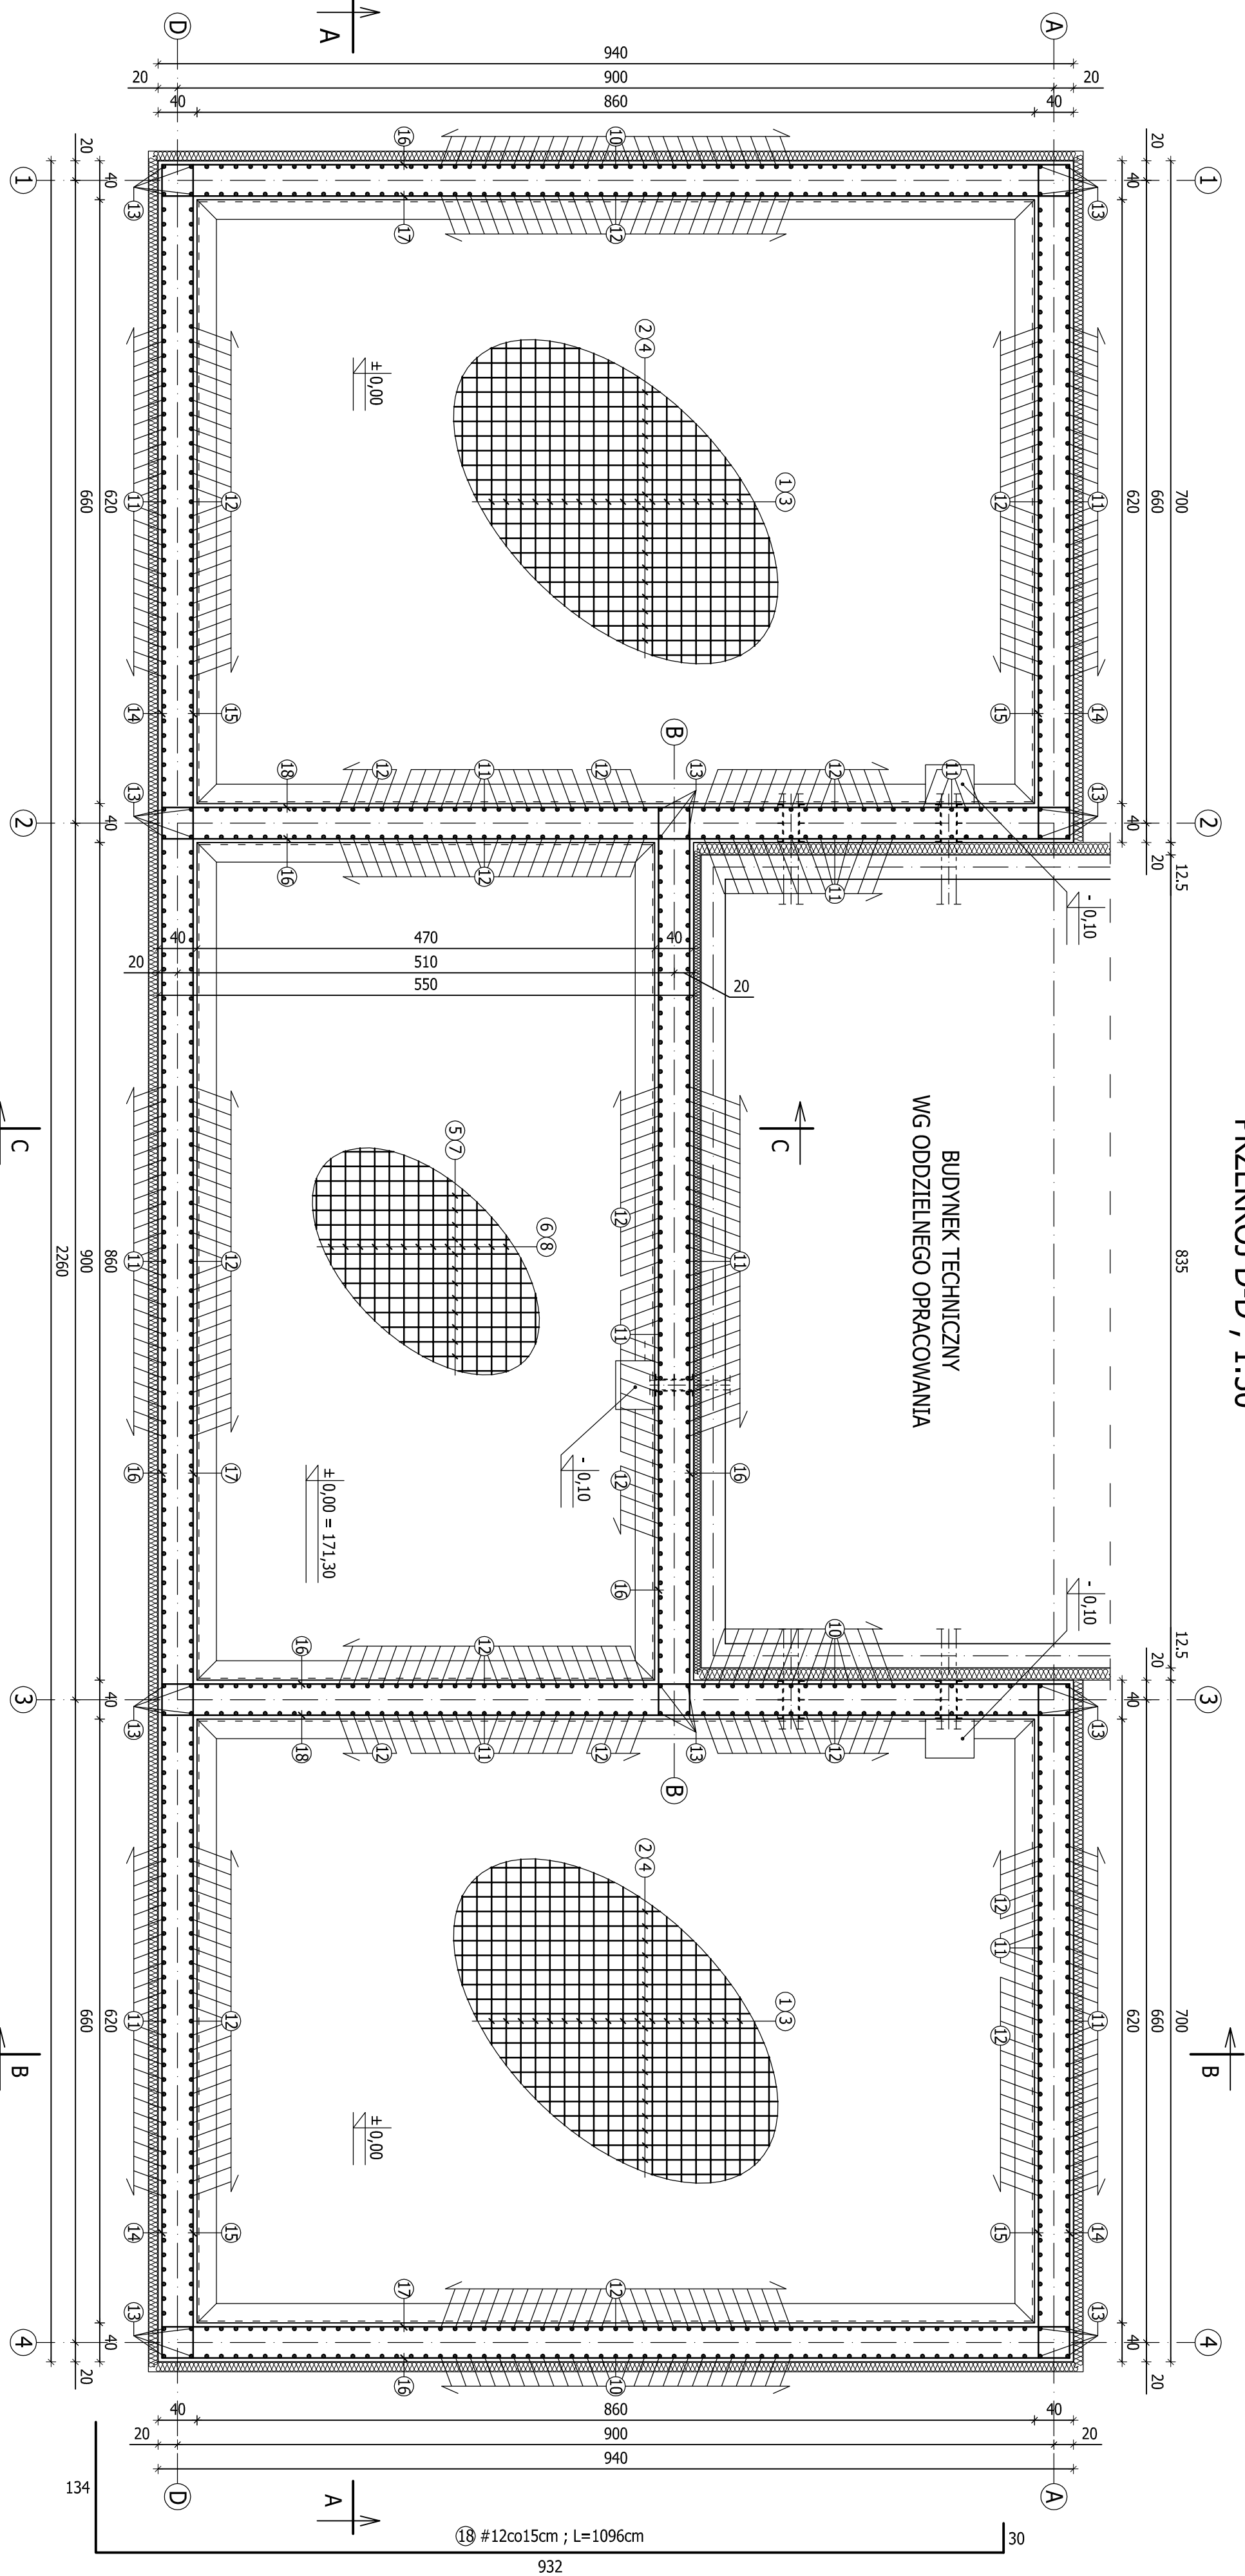


UWAGA:


- Nrysunek rozpatrywać łącznie z pozostałymi rysunkami konstrukcyjnymi.
- Zbrojenie w miejscu otworów przećić i zagiąć w beton.
- Przejścia rur technologicznych przez przegrody zbiornika wykonać jako szczelne stosując przejścia szczelne dla danego typu rur lub inne równoważne rozwiązanie uszczelniające.
- Przed wykonaniem podana lokalizację przejścia rur skontrolować z projektem branży technologicznej.
- Dno i ściany zbiornika od wewnątrz zabezpieczać powłoką polimerową - wzmacnianą zgodnie z opisem technicznym.

ZESTAWIENIE STALI ZBROJENIOWEJ				
POZ.	Nr	Ø	Długość [cm]	Ilość szt. w okolicytka [szt.]
3	12	1032	94	1011,20
4	12	1032	94	970,08
5	12	562	58	325,96
6	12	1200	37	444,00
7	12	632	58	365,56
8	12	1200	32	234,00
10	12	476	137	656,23
11	12	476	353	1680,28
12	12	447	510	2279,70
13	12	447	40	178,80
14	12	900	132	1188,00
15	12	752	128	962,56
16	12	1200	196	2352,00
17	12	1096	64	702,44
18	12	1096	74	53,28
19	6	10200	1	102,00
20	6	10200	1	102,00
21	12	114	160	182,40
22	6	51	530	270,30
SUMA [m]				18839,61
MASA JEJONY [kg]				0,722
MASA OKŁ. [kg]				0,788
MASA OKŁ. [kg]				1729,57
RAZEM [kg]				18624,15


PRZĘKÓŖ B-B ; 1:50

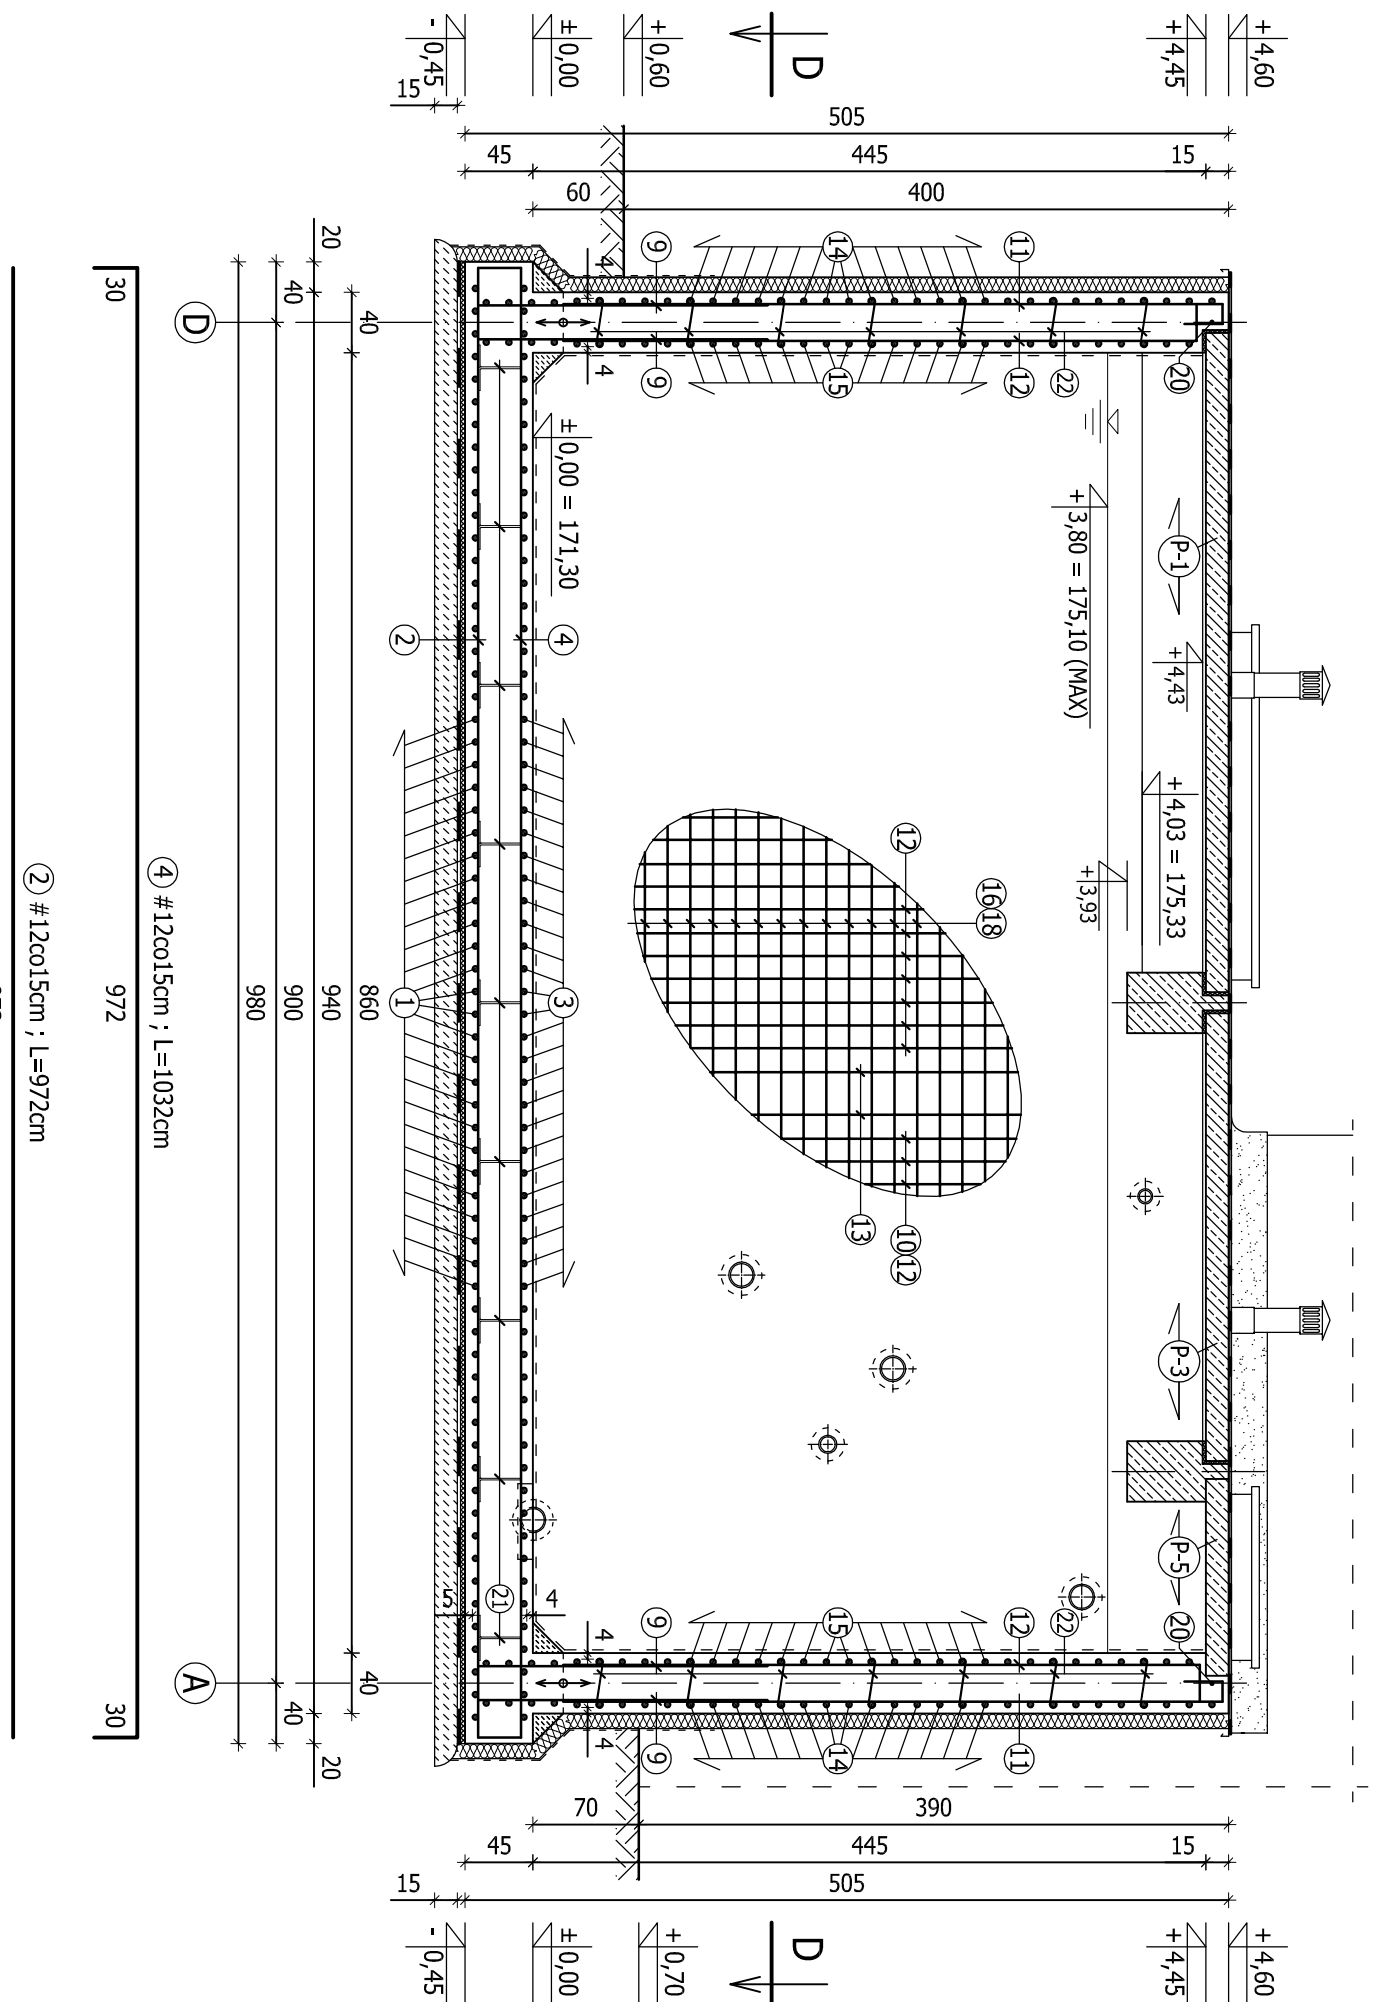

PRZĘKÓŖ C-C ; 1:50

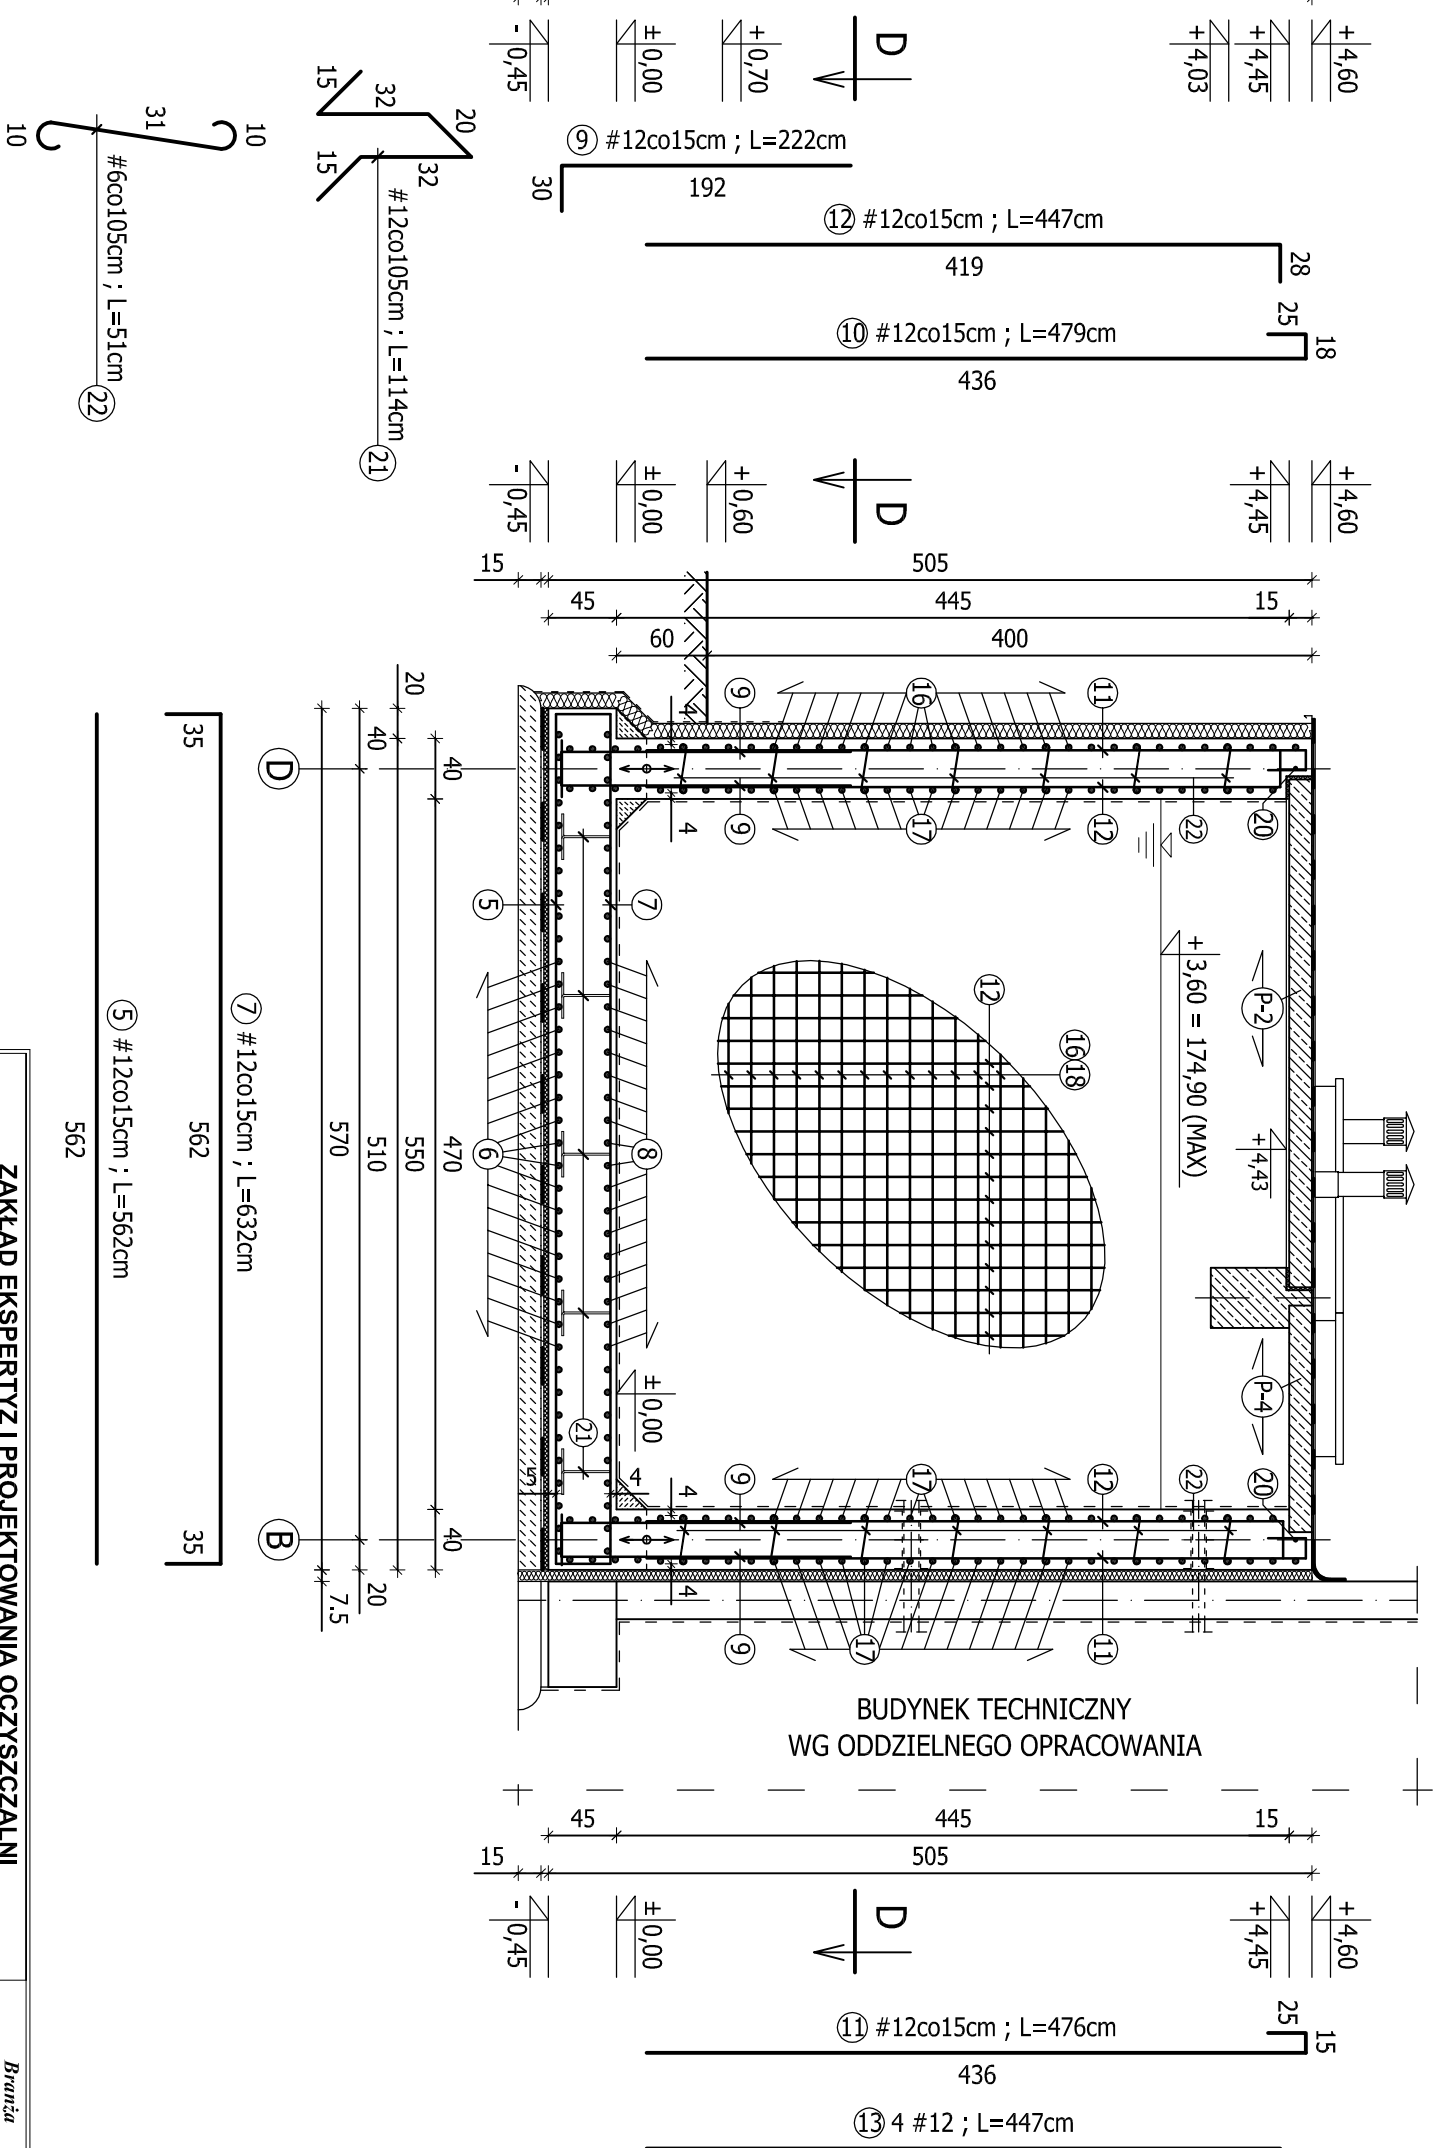

PRZĘKÓŖ A-A ; 1:50

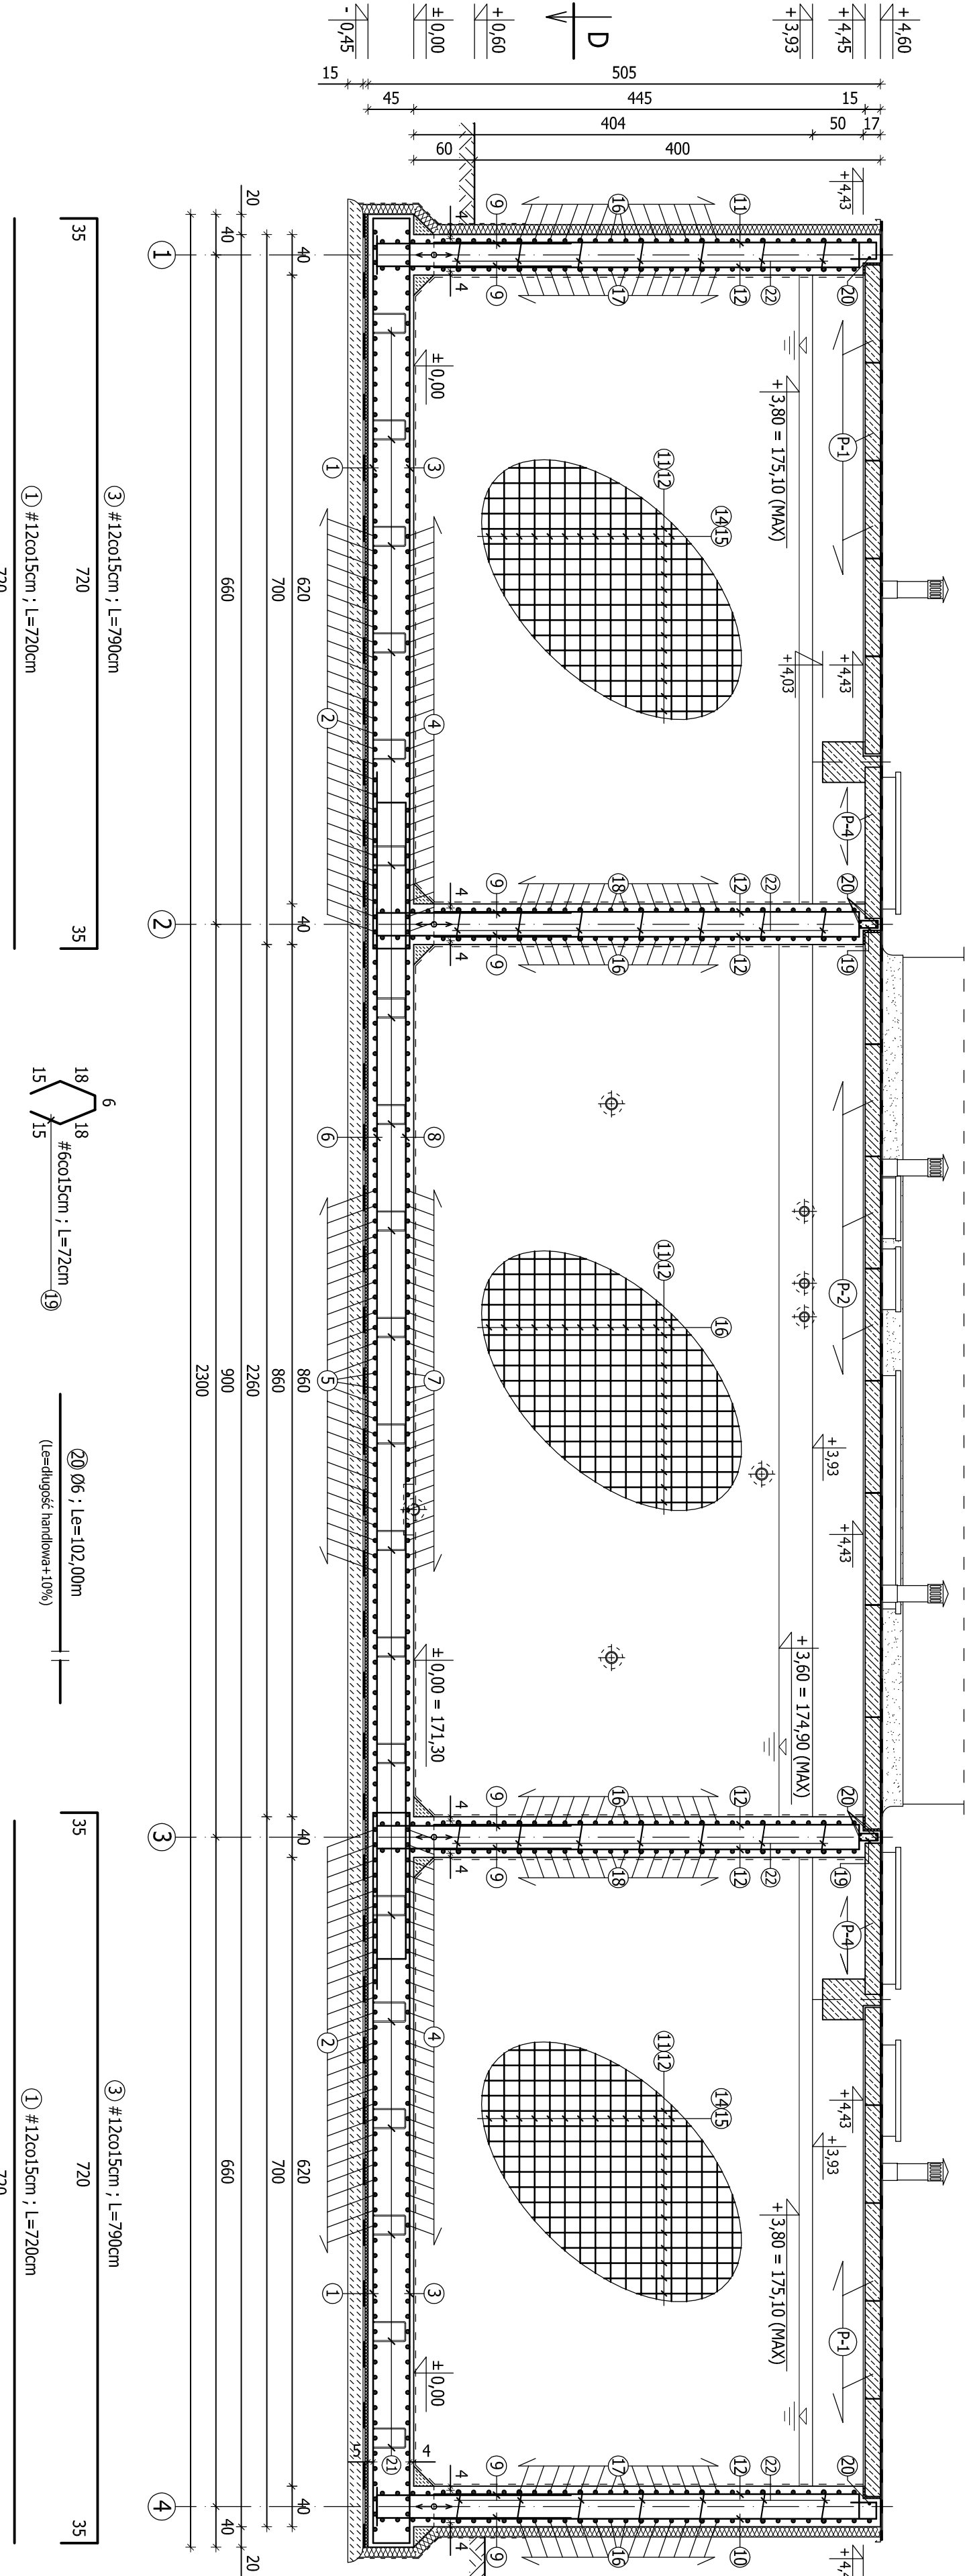

BETON B45, XA3
STAL ZBROJENIOWA: A-III (RB400W) - #
A-I (S235JR) - Ø
Otulina: a=5cm, a=4cm; ±0,00 = 171,30 m n.p.m.

ZAKŁAD EKSPERTYZY I PROJEKTOWANIA OCZYSZCZALNI				Data	
SCIEKÓW W KIELCACH - MGR INŻ. ADAM MARZEC				04.2012	
Profesjonal	mgr inż. Waldemar Marzec	Numer uprawnień	Pudlis	Stwierdzenie	
