


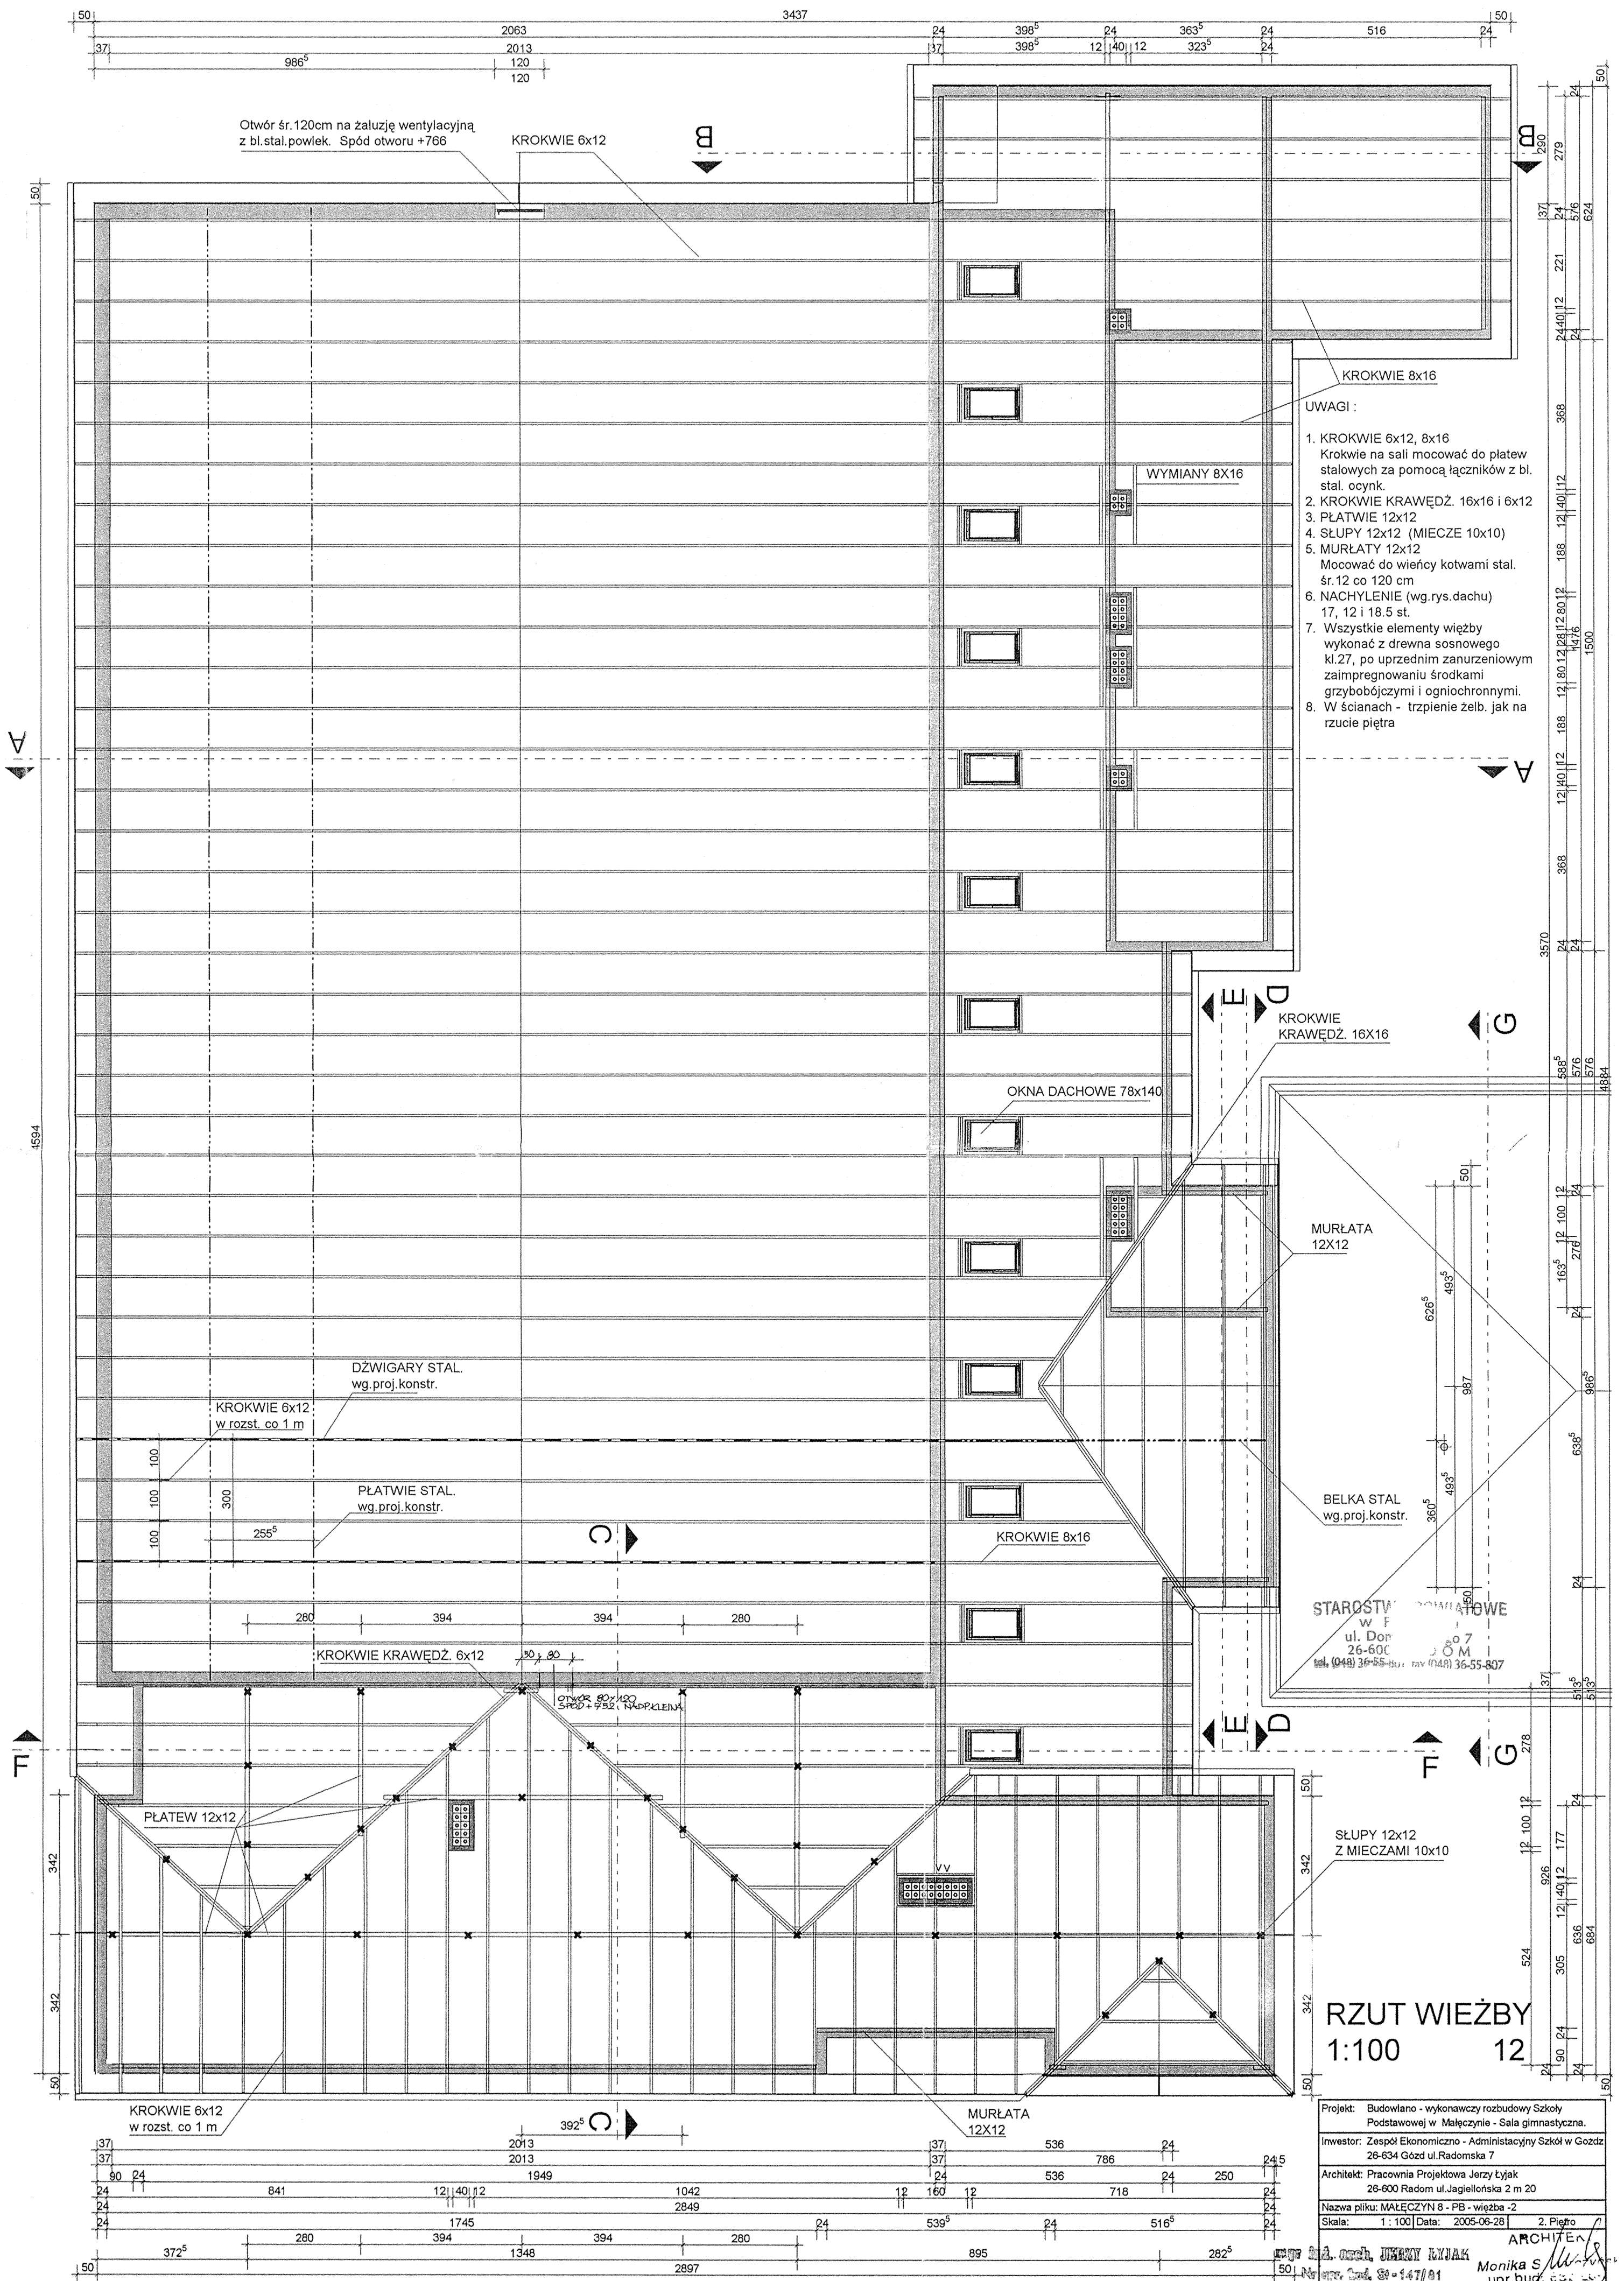

- UWAGI :
1. KROKIEWIE 6x12, 8x16
Krokiewie na sali mocować do płyt stalowych za pomocą łączników z bl. stal. ocynk.
 2. KROKIEWIE KRAWĘDZ. 16x16 i 6x12
 3. PŁATWIE 12x12
 4. SŁUPY 12x12 (MIECZE 10x10)
 5. MURŁATY 12x12
Mocować do więźby kotwami stal. śr. 12 co 120 cm
 6. NACHYLENIE (wg. rys. dachu)
17, 12 i 18.5 st.
 7. Wszystkie elementy więźby wykonać z drewna sosnowego kl. 27, po uprzednim zanurzeniu w zaimpregnowaniu środkami grzybobójczymi i ogniochronnymi.
 8. W ścianach - trzpienie żelb. jak na rzucie piętra

STAROSTWO POWIATOWE
w F
ul. Dm
26-600
tel. (048) 36-55-807 fax (048) 36-55-807

RZUT WIEŻBY
1:100 12

Projekt: Budowlano - wykonawczy rozbudowy Szkoły Podstawowej w Małęczynie - Sala gimnastyczna.
Inwestor: Zespół Ekonomiczno - Administracyjny Szkół w Gozdzie 26-634 Gozd ul. Radomska 7
Architekt: Pracownia Projektowa Jerzy Łyjak 26-600 Radom ul. Jagiellońska 2 m 20
Nazwa pliku: MAŁEJCZYŃ 8 - PB - wieżba - 2
Skala: 1 : 100 Data: 2005-06-28 2. Piętro
Projektant: JERZY ŁYJAK
Monika S. [signature]
upr. bud. [signature]