


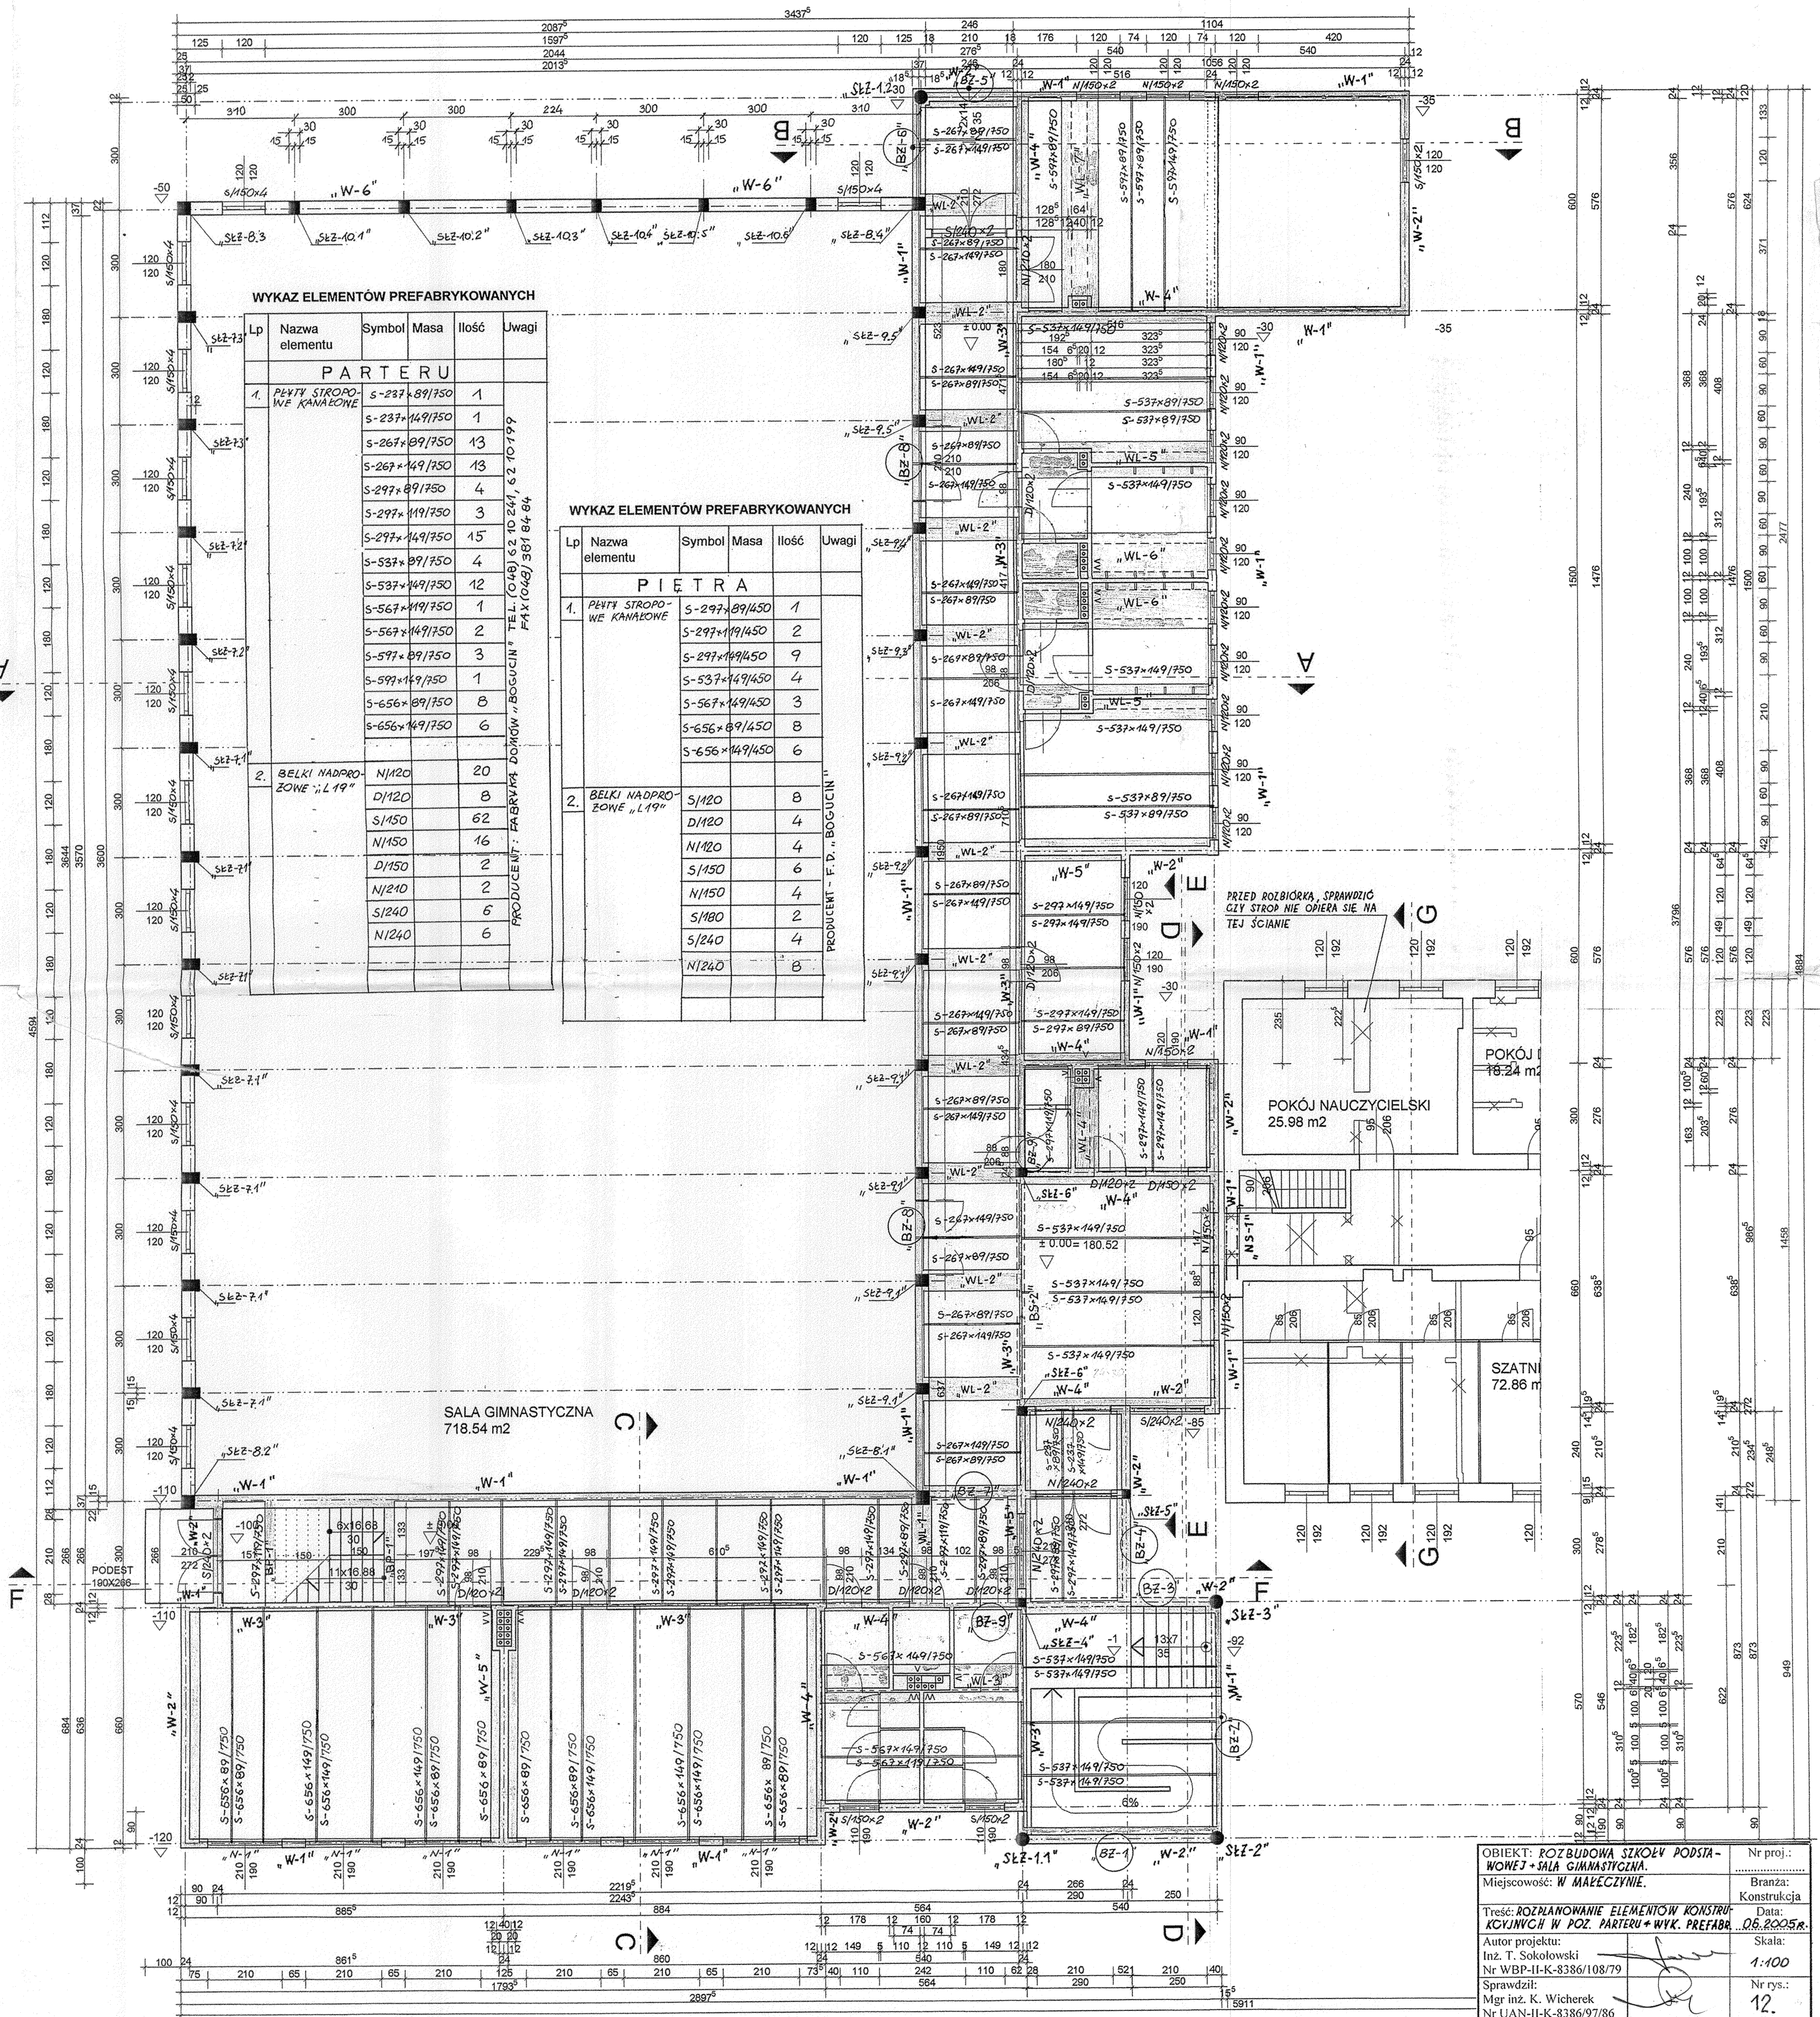

WYKAZ ELEMENTÓW PREFABRYKOWANYCH

Lp	Nazwa elementu	Symbol	Masa	Ilość	Uwagi
PARTERU					
1.	PLYTY STROPOWE KANAŁOWE	S-237x89/750		1	
		S-237x149/750		1	
		S-267x89/750		13	
		S-267x149/750		13	
		S-297x89/750		4	
		S-297x149/750		3	
		S-537x89/750		4	
		S-537x149/750		12	
		S-567x149/750		1	
		S-567x149/750		2	
		S-597x89/750		3	
		S-597x149/750		1	
		S-656x89/750		8	
		S-656x149/750		6	
2.	BELKI NADPROŻONE "L 19"	N/120		20	
		D/120		8	
		S/150		62	
		N/150		16	
		D/150		2	
		N/240		2	
		S/240		6	
		N/240		6	

WYKAZ ELEMENTÓW PREFABRYKOWANYCH

Lp	Nazwa elementu	Symbol	Masa	Ilość	Uwagi
PIĘTRA					
1.	PLYTY STROPOWE KANAŁOWE	S-297x89/450		1	
		S-297x149/450		2	
		S-297x149/450		9	
		S-537x149/450		4	
		S-567x149/450		3	
		S-567x89/450		8	
		S-567x149/450		6	
2.	BELKI NADPROŻONE "L 19"	S/120		8	
		D/120		4	
		N/120		4	
		S/150		6	
		N/150		4	
		S/180		2	
		S/240		4	
		N/240		8	

OBJEKT: ROZBUDOWA SZKOŁY PODSTAWOWEJ + SALA GIMNASTYCZNA. Nr proj.:
Miejscowość: W MAŁEJCZYŃNE. Branża: Konstrukcja
Treść: ROZPLANOWANIE ELEMENTÓW KONSTRUKCYJNYCH W POZ. PARTERU + WYK. PREFABRYKOWANYCH. Data: 05.2005r.
Autor projektu: Inż. T. Sokolowski Skala: 1:100
Nr WBP-II-K-8386/108/79
Sprawdził: Mgr inż. K. Wicherek Nr rys.:
Nr UAN-II-K-8386/97/86 12.