


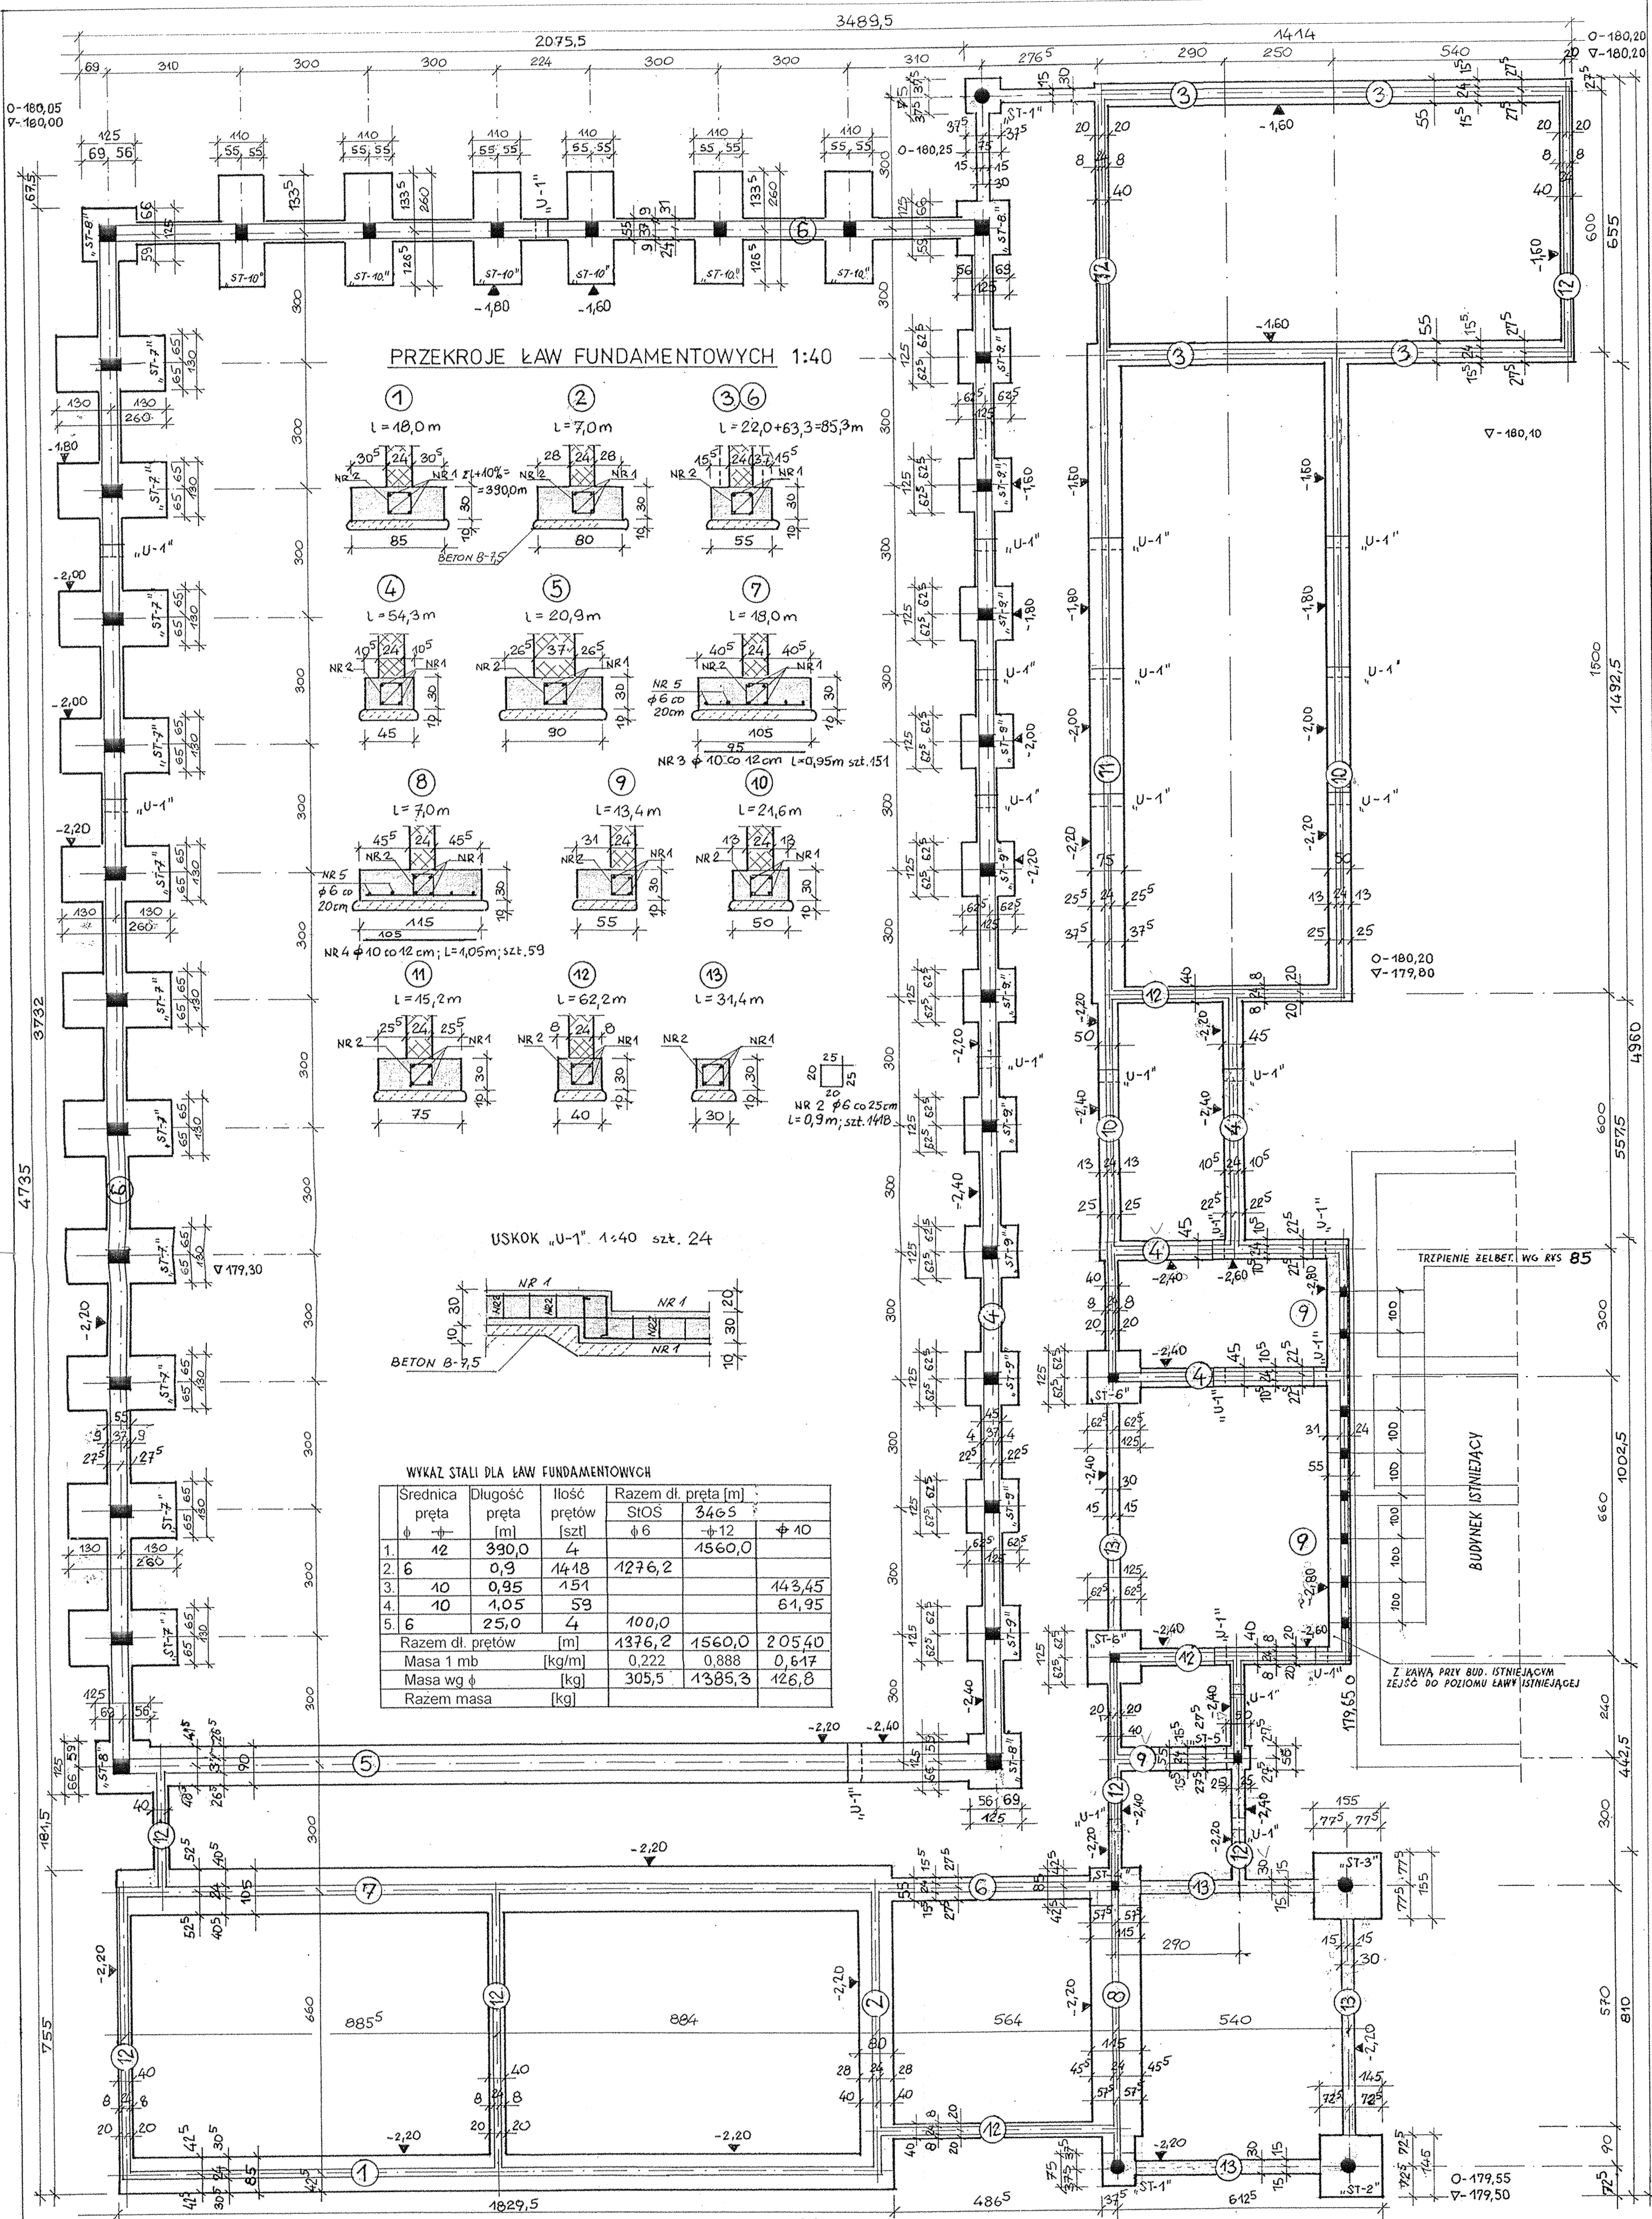

PRZESKROJE ŁAW FUNDAMENTOWYCH 1:40

WYKAZ STALI DLA ŁAW FUNDAMENTOWYCH

Srednica pręta	Długość pręta [m]	Ilość prętów [szt]	Razem dl. pręta [m]		
			STOS	φ 6	φ 10
1. 12	390,0	4	1560,0		
2. 6	0,9	1418	1276,2		
3. 10	0,95	151			143,45
4. 10	1,05	59			61,95
5. 6	25,0	4	100,0		
Razem dl. prętów [m]			1376,2	1560,0	205,40
Masa 1 mb [kg/m]			0,222	0,888	0,647
Masa wg φ [kg]			305,5	1385,3	126,8
Razem masa [kg]					

RZUT ŁAW I STÓP FUNDAMENTOWYCH 1:100

±0,00 = 180,52m nrm mq_f = 159,77 kPa

POD FUNDAMENTAMI OK. 0,5 m OD STRONY PÓŁNOOCNEJ WYSTĘPUJĄ NASYPY, KTÓRE NALEŻY USUNĄĆ, A POWSTAŁĄ PRZE - STRZEŻN UZUPEŁNIĆ PIASKIEM ŚREDNIM ZAGĘSZCZONYM DO J₀ = 0,4 NA MOKRO CO 15,0 cm, LUB SUCHYM BETONEM B - 7,5.

PRACOWNIA KONSTRUKCJI BUDOWLANEJ
Antoniówka 104 D gm. Jedlnia Letnisko Tel. (048) 381 71 09, 0691340586

OBIEKT: Rozbudowa Szkoły Podstawowej + Sala gimnastyczna	Nr proj.:
Miejscowość: w Małęczynie	Branaż: Konstrukcja
Treść Rzut ław i stóp fundamentowych + przekroje ław.	Data: 06. 2005r.
Autor projektu: Inż. T. Sokółowski Nr WBP-II-K-8386/108/79	Skala: 1:100
Sprawdził: Mgr inż. K. Wicherek Nr UAN-II-K-8386/97/86	Nr rys.: 1.