


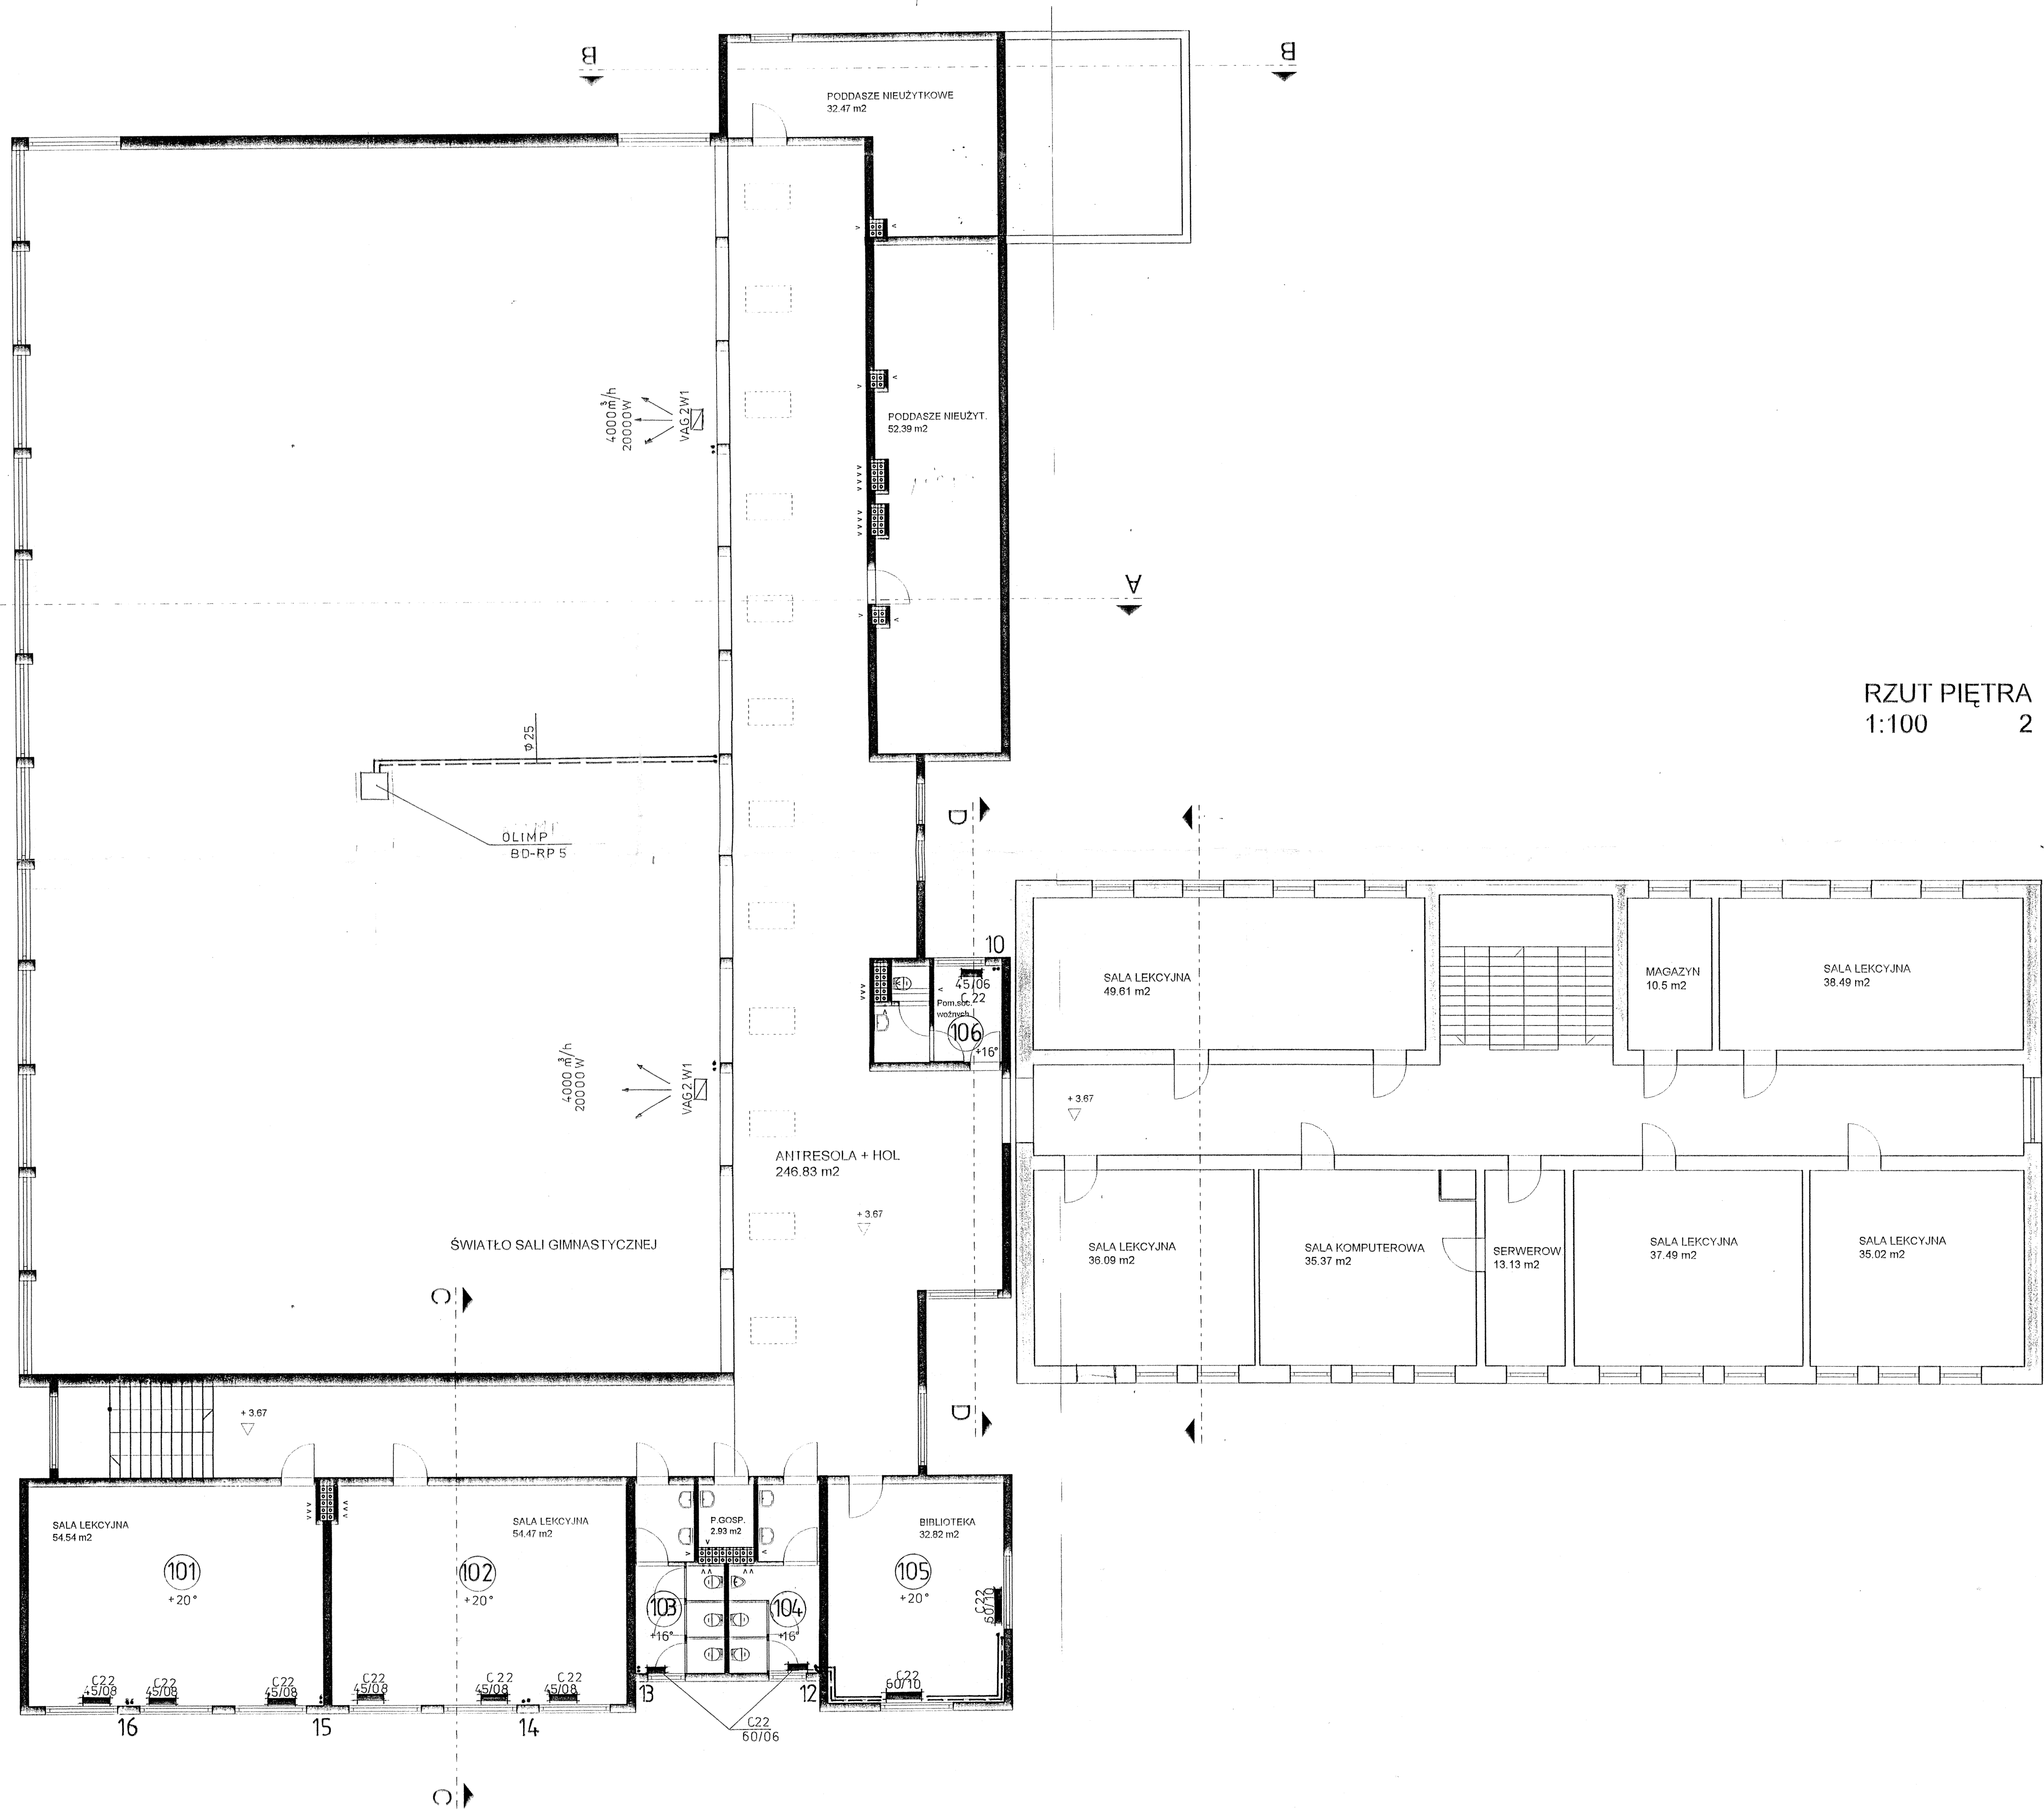

RZUT PIĘTRA
1:100 2

Instalacja co

Projekt:	Budowlano - wykonawczy rozbudowy Szkoły Podstawowej w Małęczynie - Sala gimnastyczna.
Inwestor:	Zespół Ekonomiczno - Administracyjny Szkół w Goźdów 26-634 Goźdów ul. Radomska 7
Architekt:	Pracownia Projektowa Jerzy Tyjak 26-600 Radom ul. Jagiellońska 2 m 20
Nazwa pliku:	MAŁECCZYŃ 9 - PB - Inst.
Skala:	1:100 Data: 2005-06-04
inż. J. R. Łochowski	rys. 2
upr. nr 139/KL/71	