


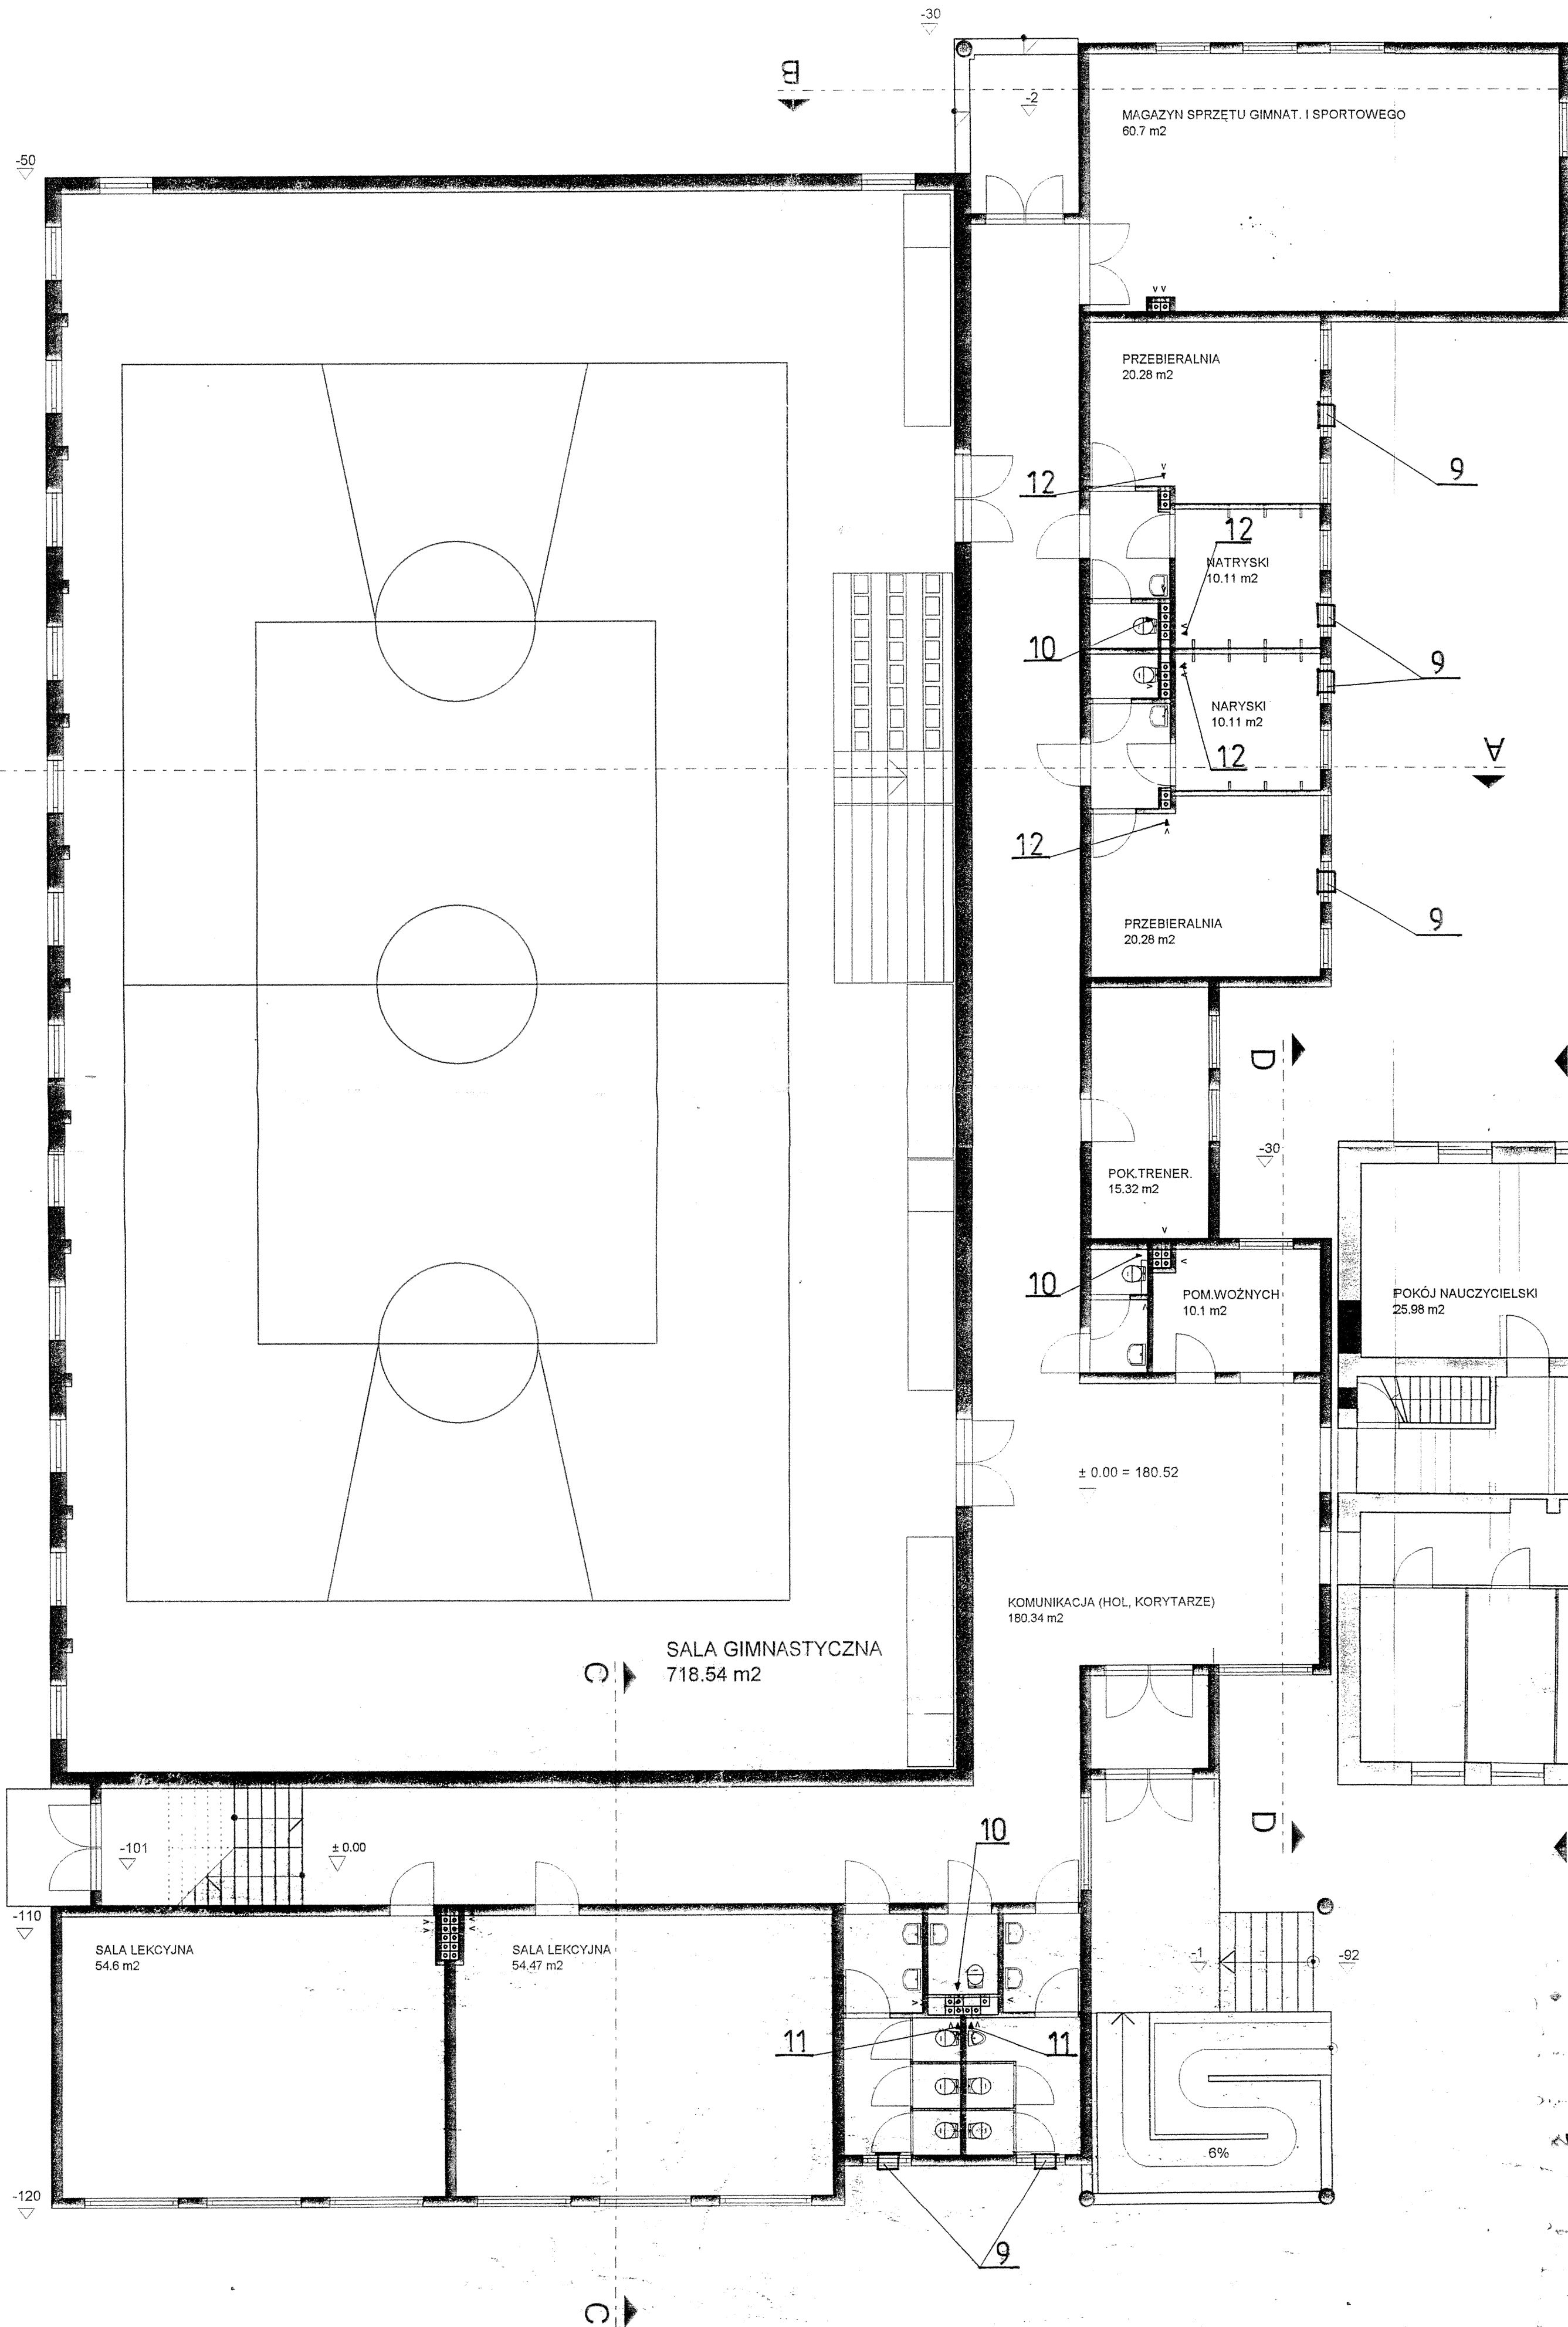

Rzut parteru

Wentylacja mechaniczna

Projekt:	Budowlano - wykonawczy rozbudowy Szkoły
	Podstawowej w Małeczynie - Sala gimnastyczna.
Investor:	Zespół Ekonomiczno - Administracyjny Szkół w Gozdzu
	26-634 Gozdz ul. Radomska 7
Architekt:	Pracownia Projektowa Jerzy Tyjak
	26-600 Radom ul. Jagiellońska 2 m 20
Nazwa pliku:	MAŁECZYŃ 9 - PB- inst.
Skala:	1:100
Data:	2005-06-04
Parter	
inż. J. R. Łochowski	rys.
upr. nr 139/KL/71	1