


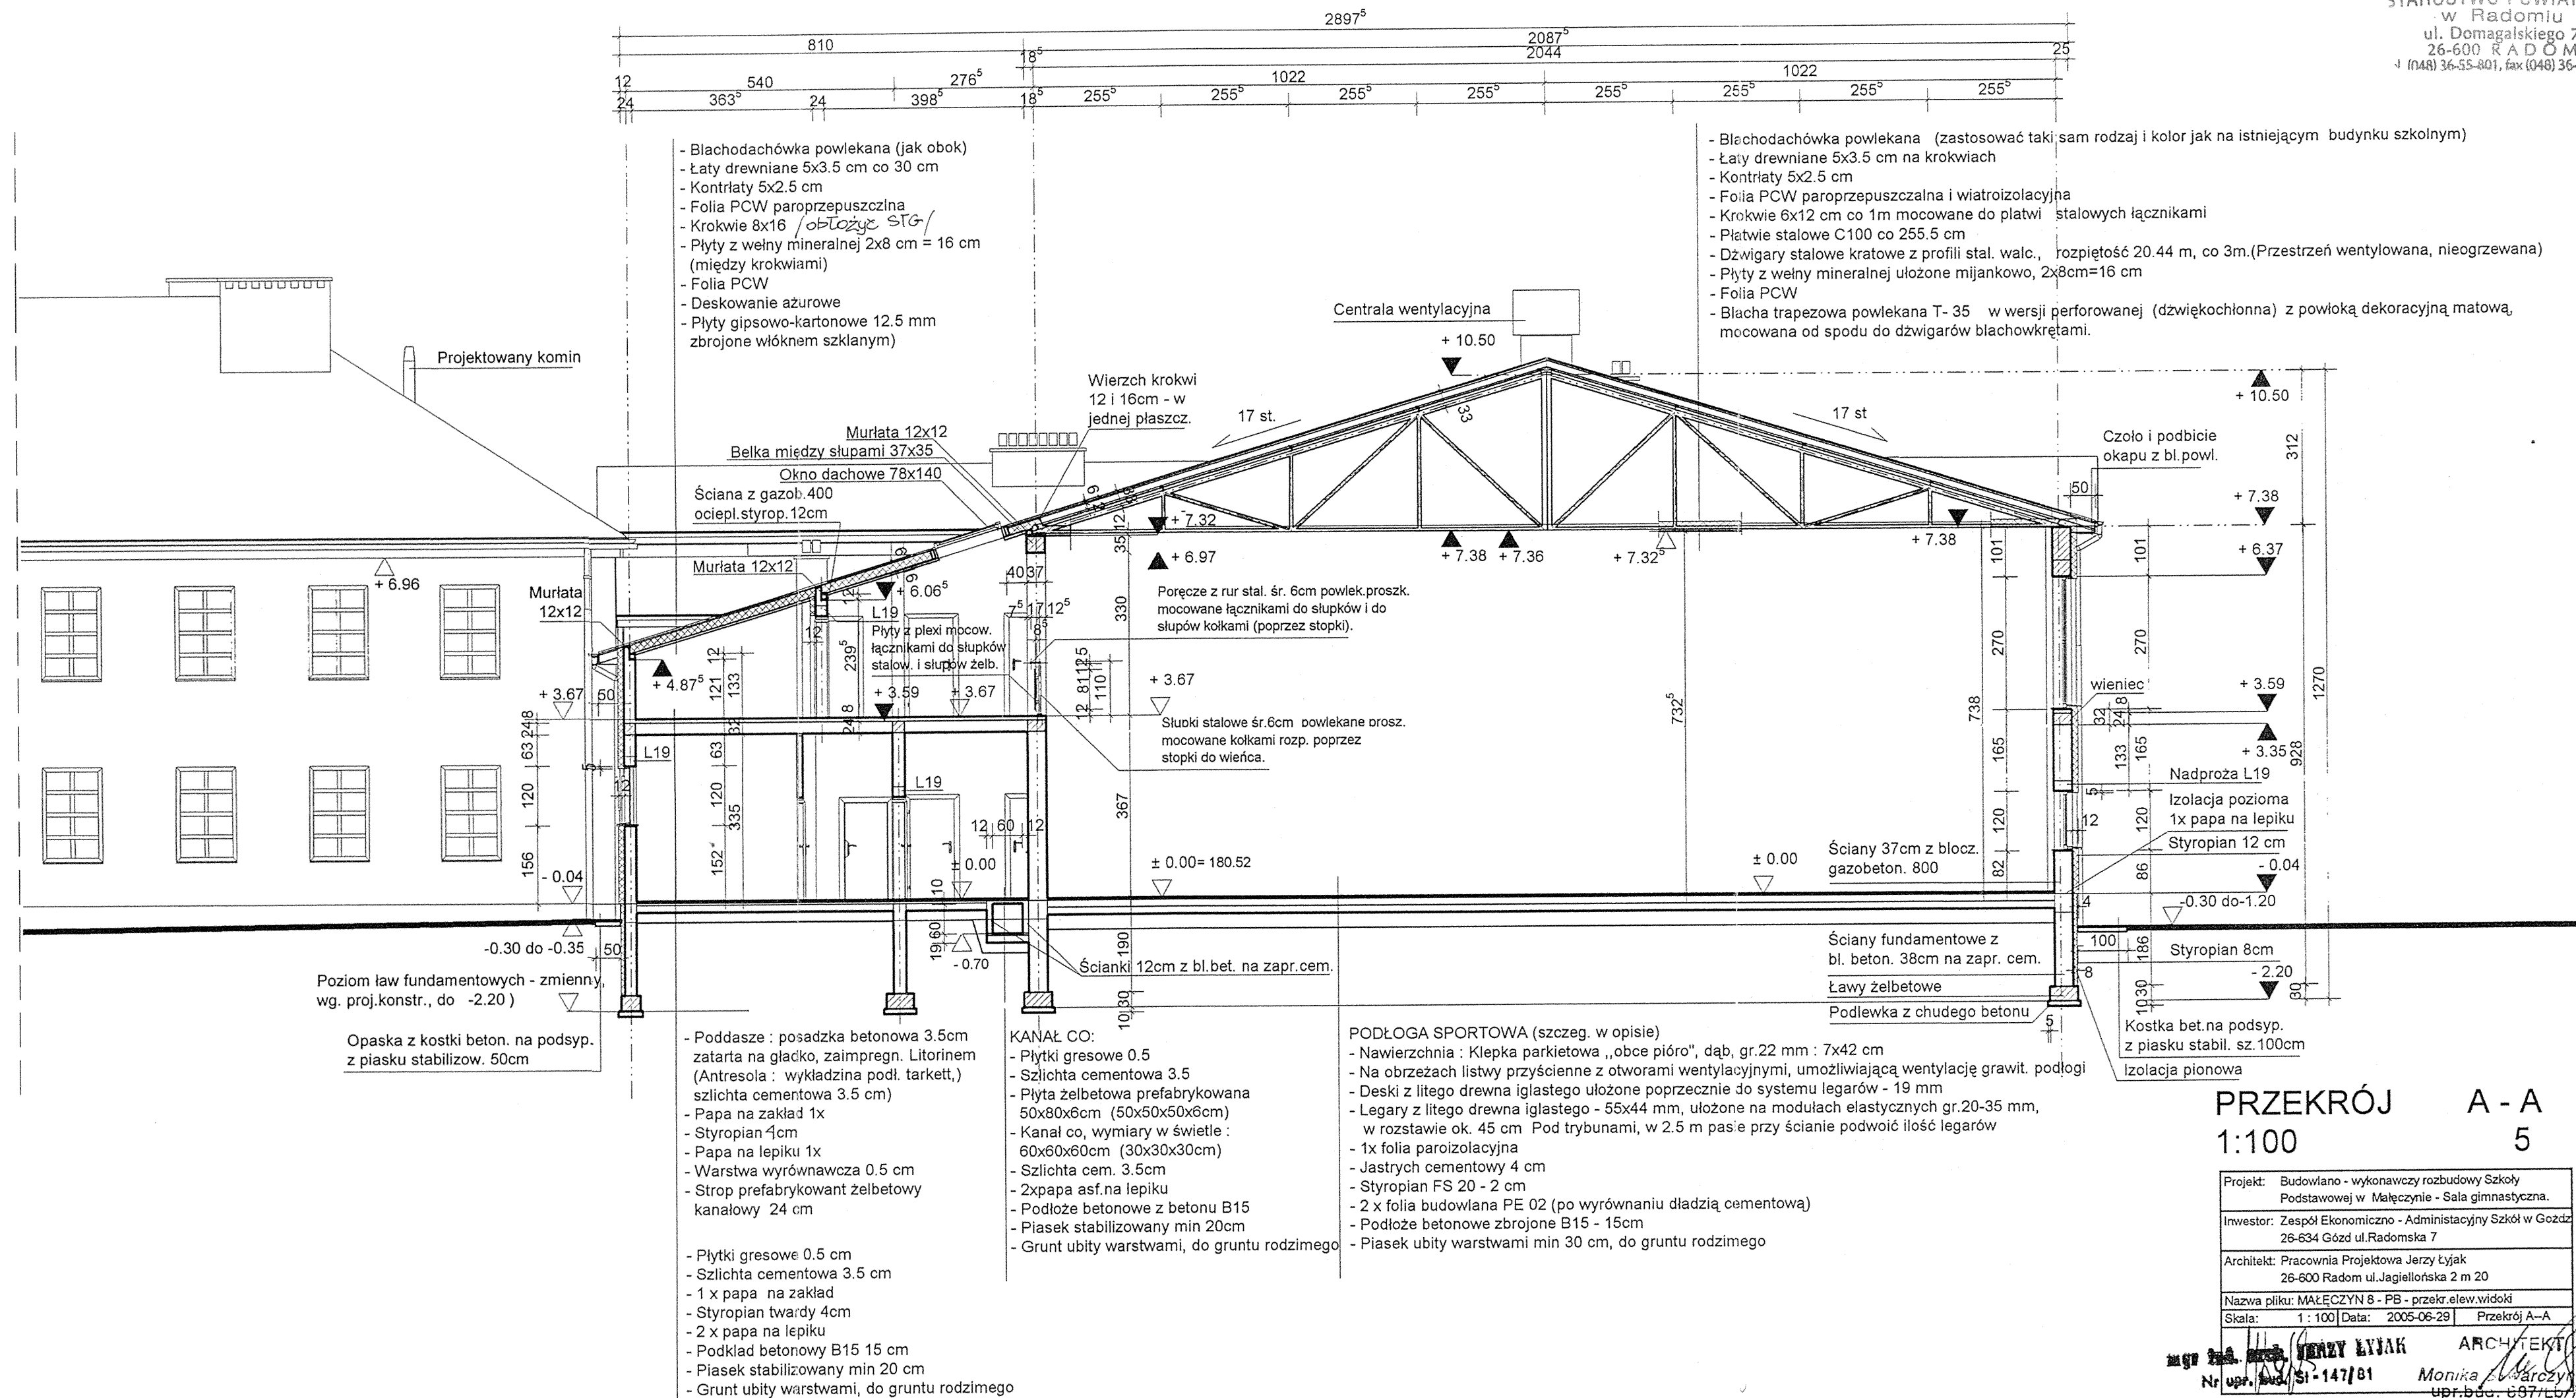

PRZEKRÓJ A - A
1:100 5

Projekt:	Budowlano - wykonawczy rozbudowy Szkoły Podstawowej w Małęczynie - Sala gimnastyczna.
Investor:	Zespół Ekonomiczno - Administracyjny Szkół w Gozdz 26-634 Gózd ul. Radomska 7
Architekt:	Pracownia Projektowa Jerzy Tyjak 26-600 Radom ul. Jagiellońska 2 m 20
Nazwa pliku:	MAŁĘCZYN 8 - PB - przekr. elew. widoki
Skala:	1 : 100 Data: 2005-06-29 Przekrój A-A

mgr inż. **Jerzy Tyjak** ARCHYTEKT
Nr upr. bud. **SI-147/81** **Monika Włodarczyńska**
upr. bud. 697/LB/7