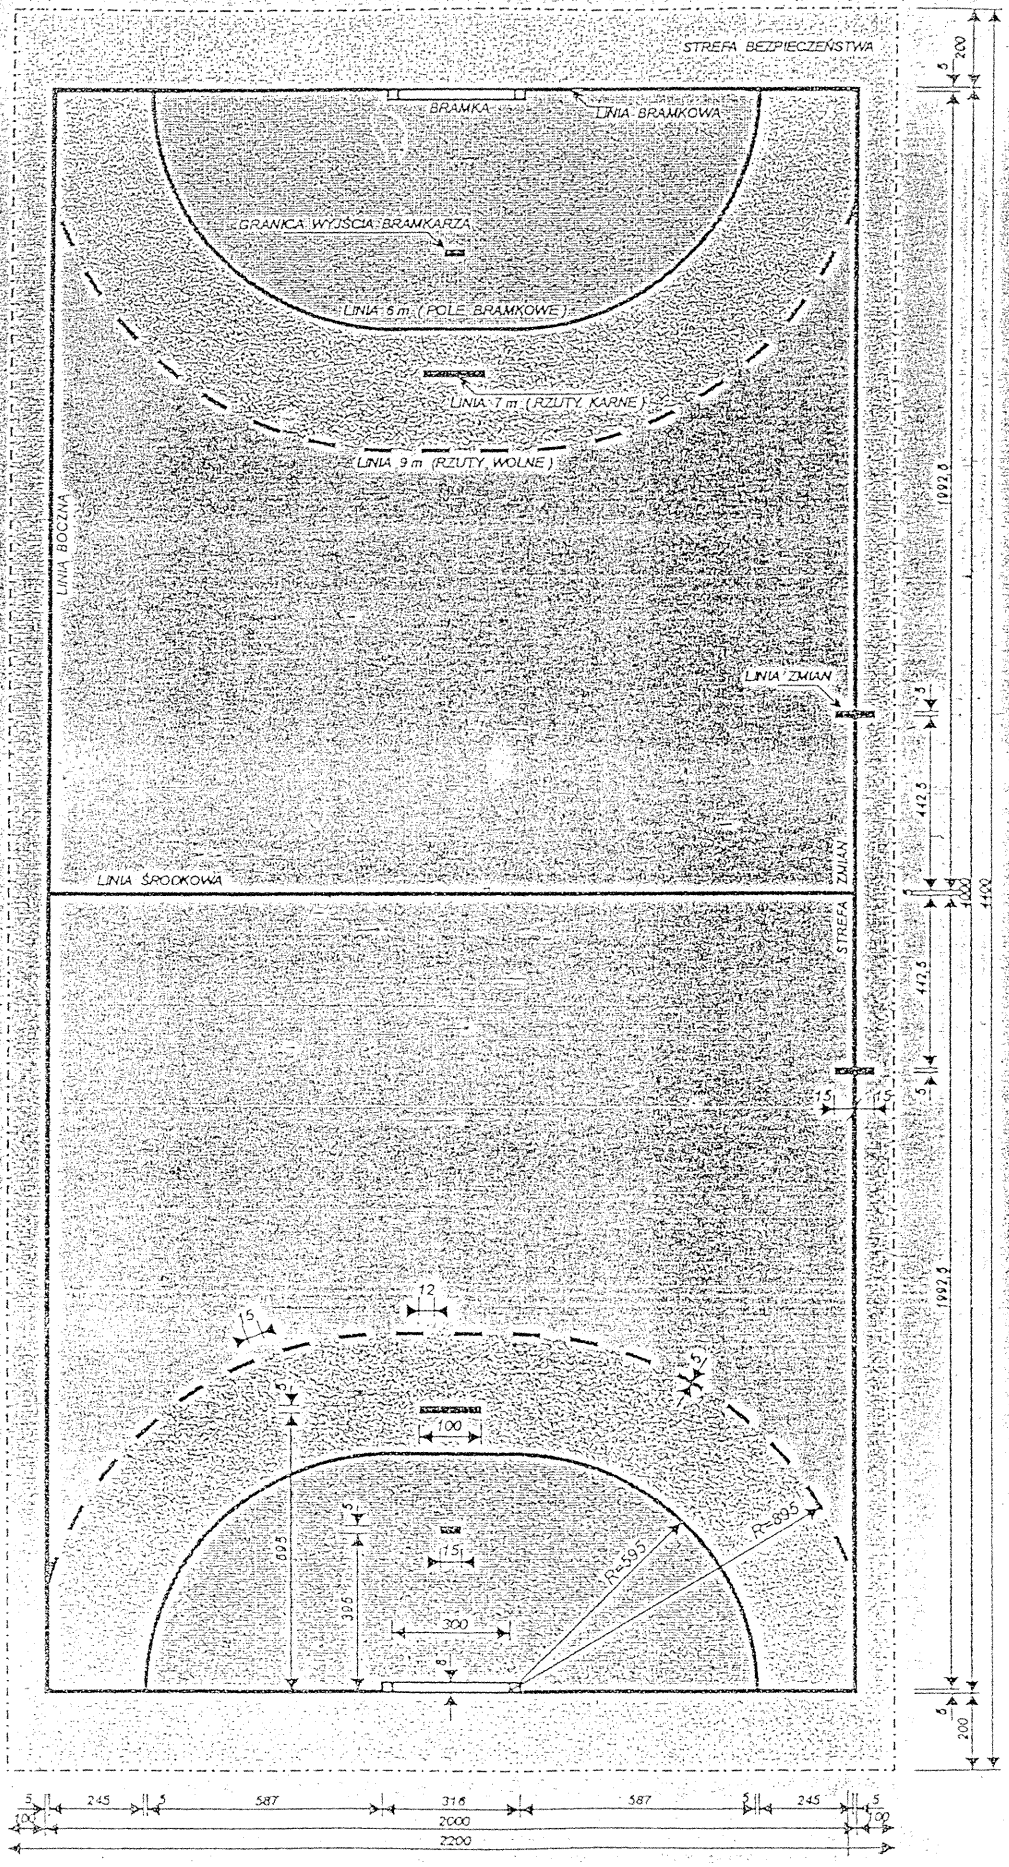


KOMPLEKSOWE WYPOSAŻENIE OBIEKTÓW SPORTOWYCH ul. Obornicka 78 Al. Jana Pawła II [AWF]

# PIŁKA RĘCZNA