


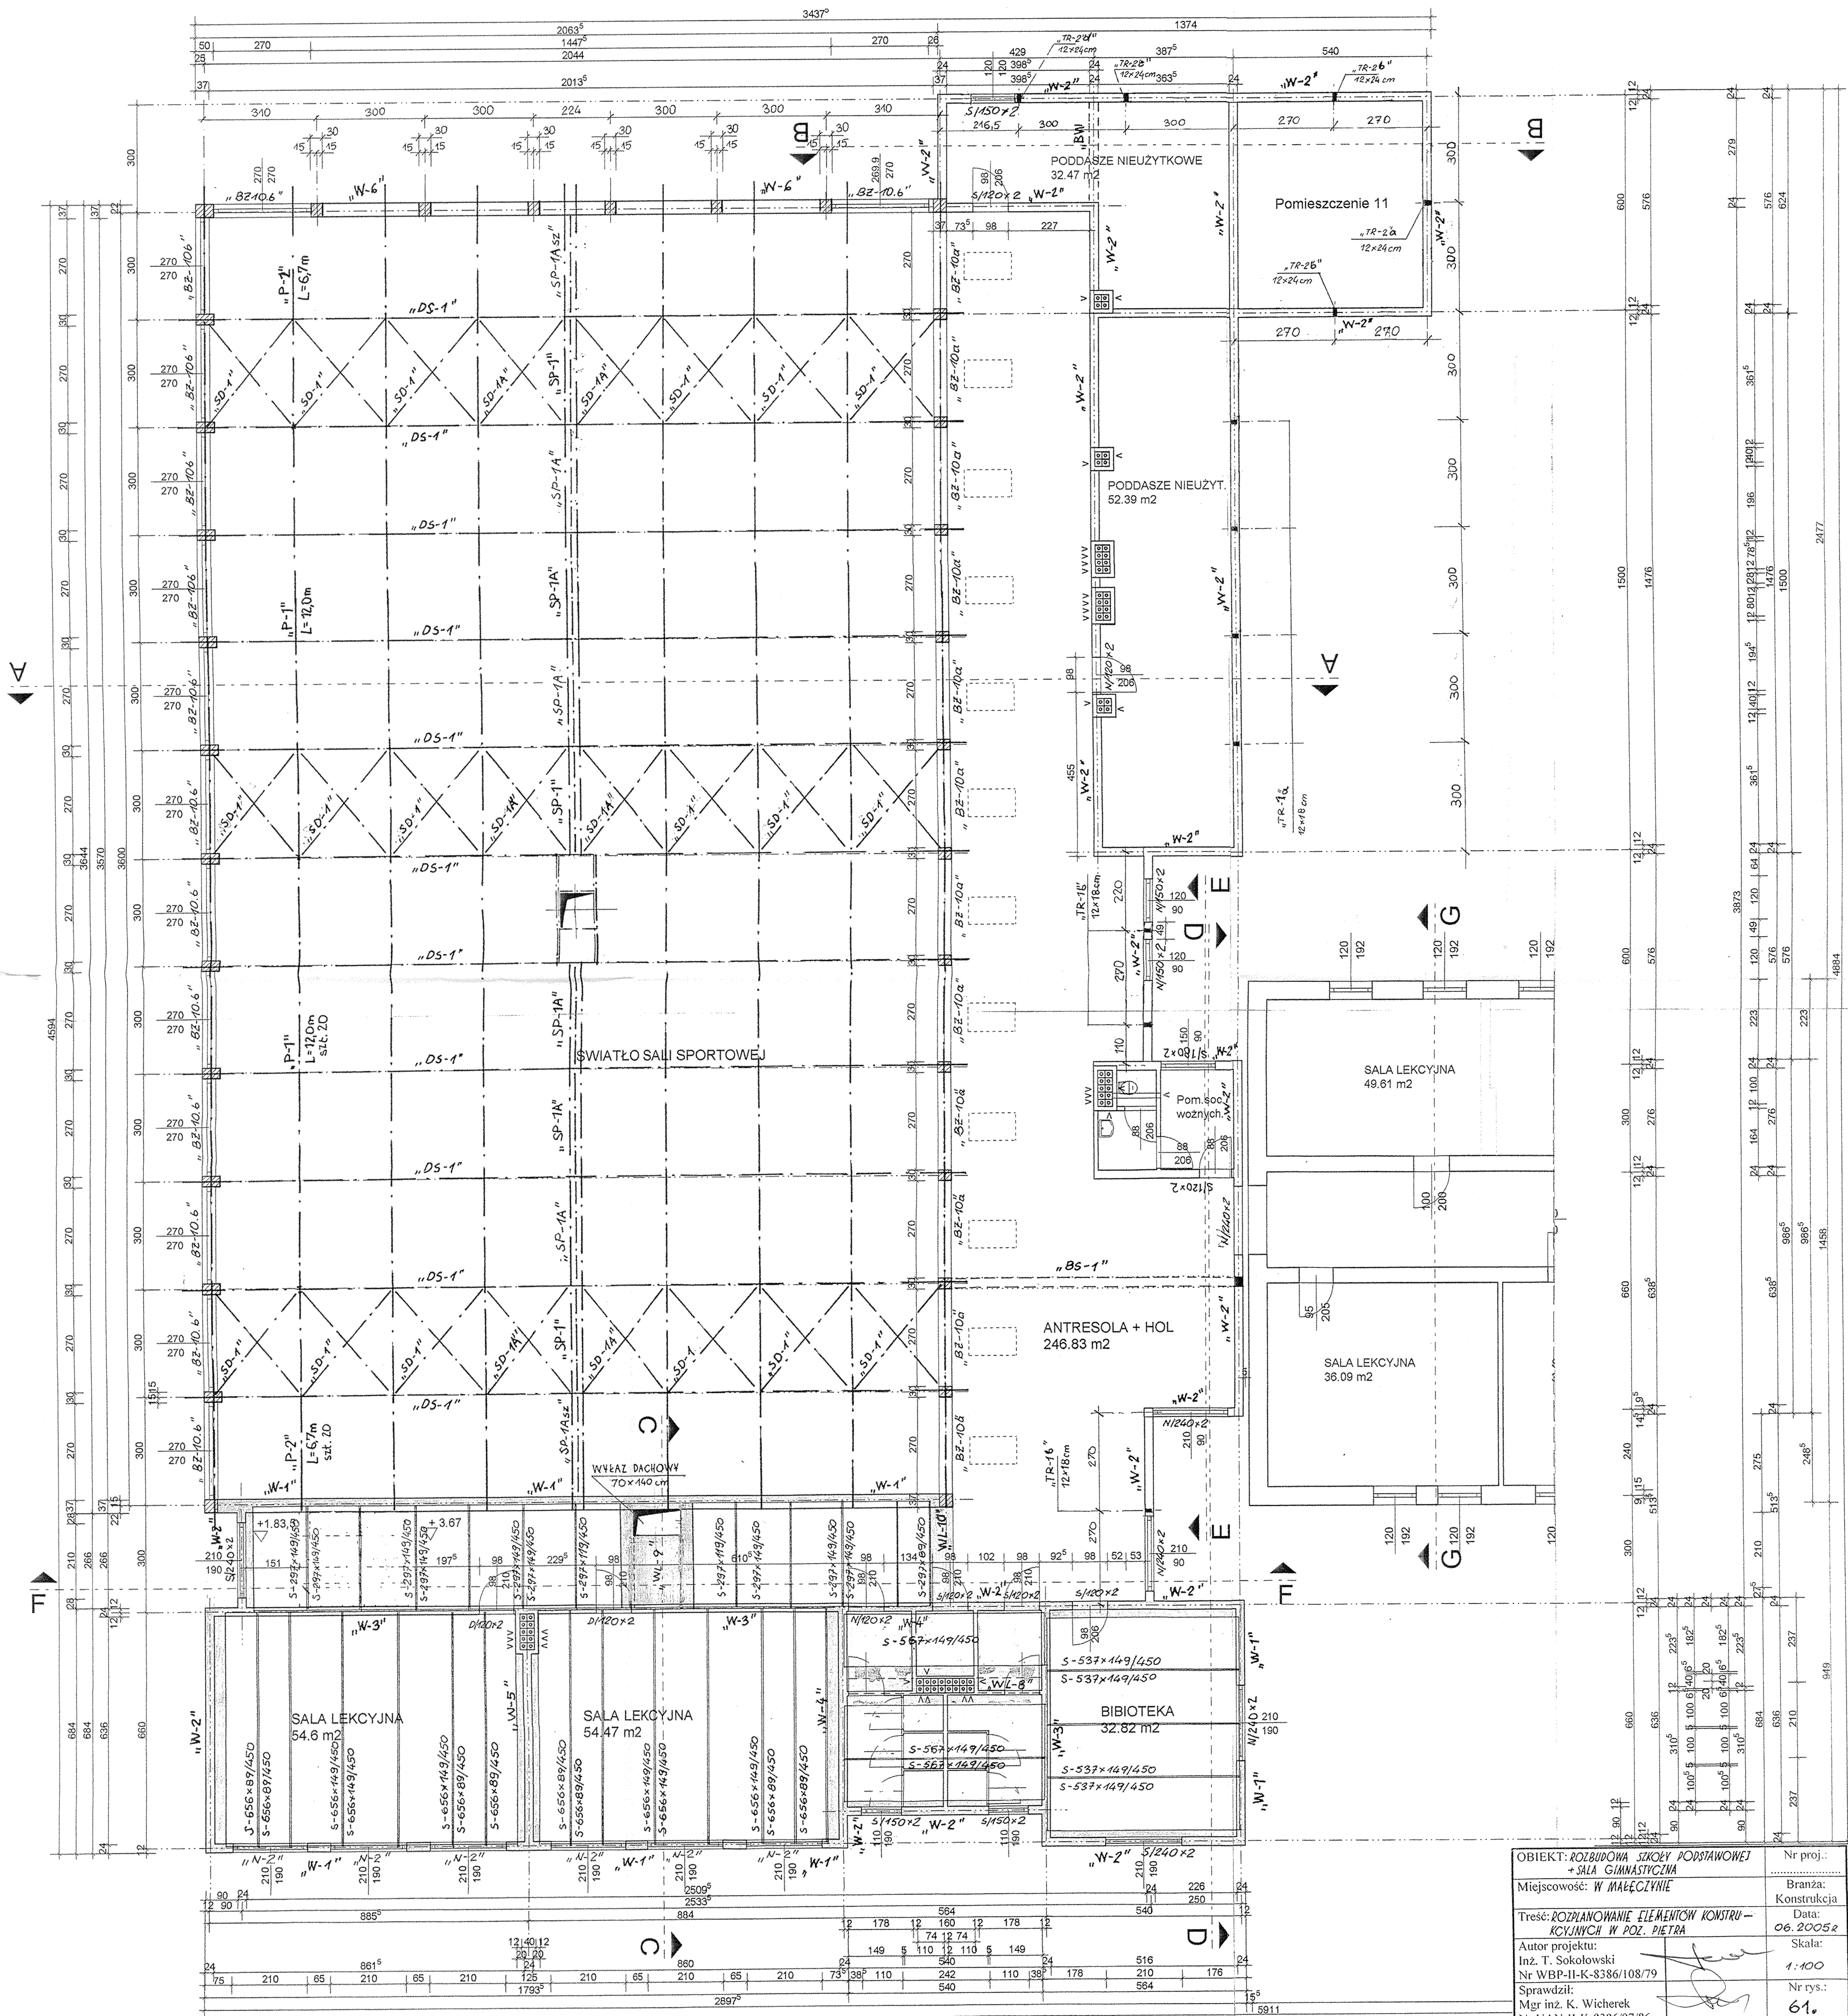

OBIEKT: ROZBUDOWA SZKOŁY PODSTAWOWEJ + SALA GIMNASTYCZNA	Nr proj.:
Miejscowość: W MAŁECZYNIE	Branża: Konstrukcja
Treść: ROZPLANOWANIE ELEMENTÓW KONSTRUKCYJNYCH W POZ. PIĘTRA	Data: 06.2005r
Autor projektu: Inż. T. Sokołowski	Skala: 1:100
Nr WBP-II-K-8386/108/79	Nr rys.:
Sprawił: Mgr inż. K. Wicherek	61.
Nr UAN-II-K-8386/97/86	